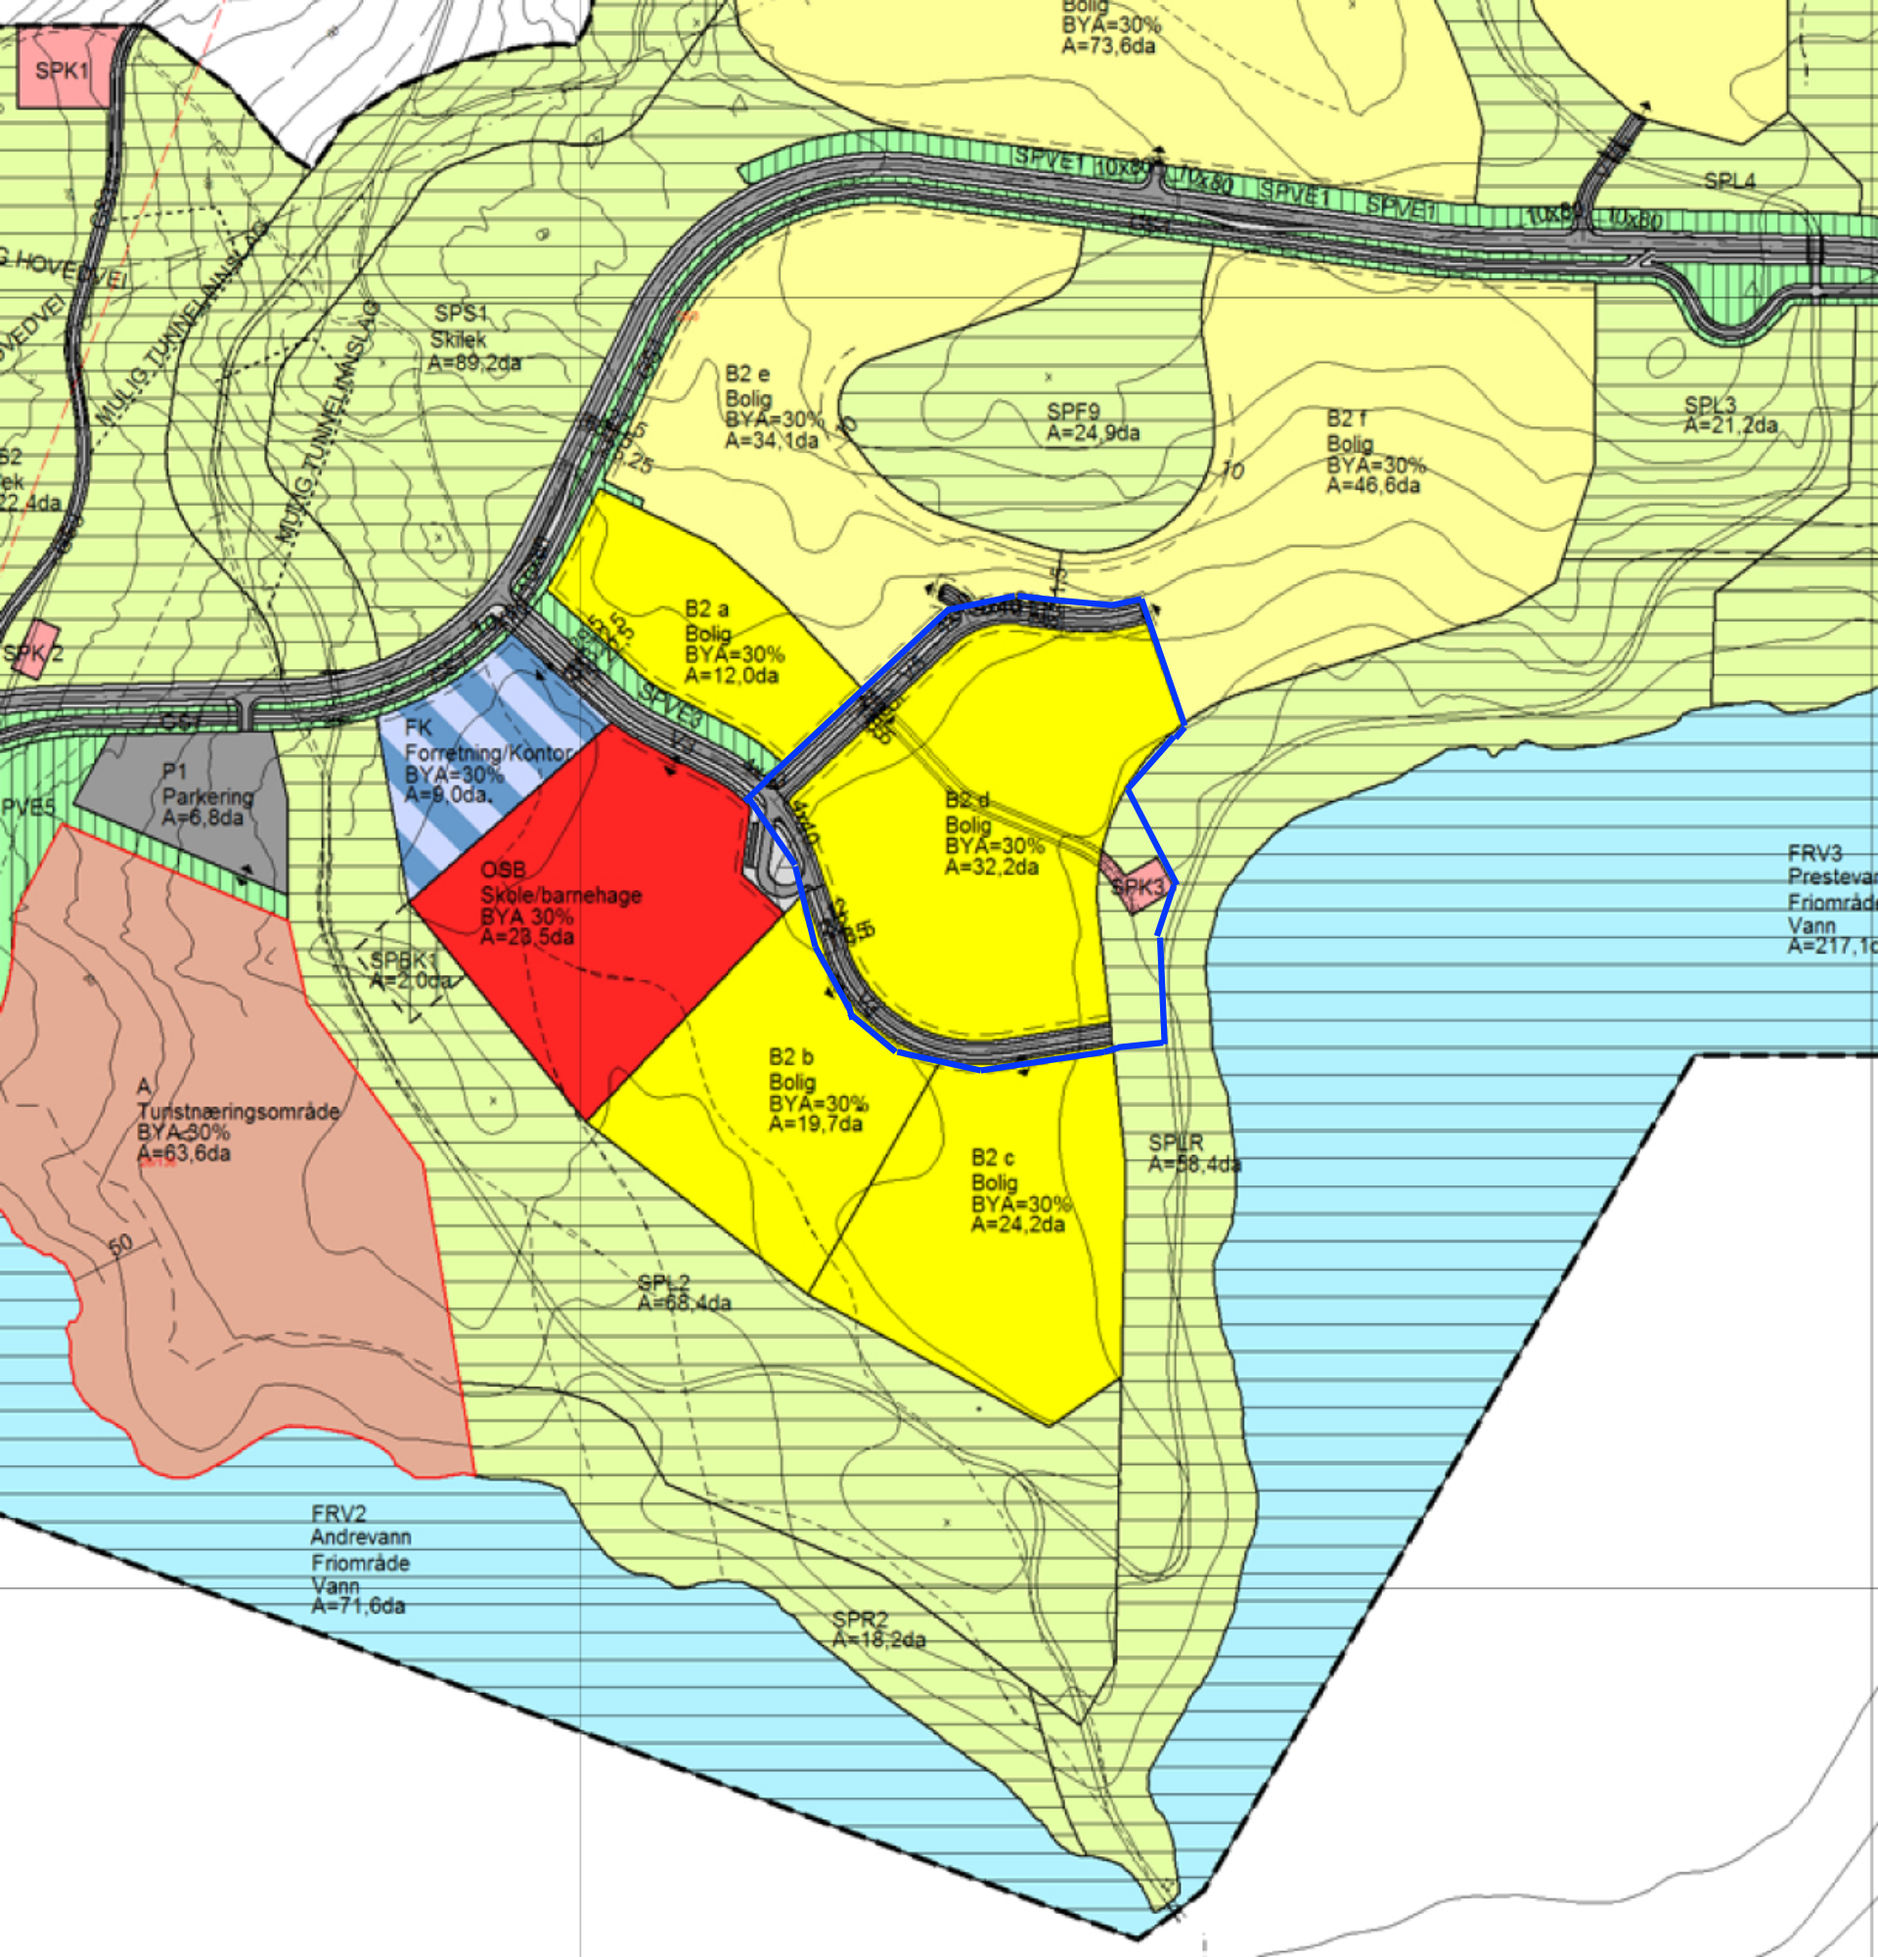
SPK1
SPVE1 10x80
SPL4
SPS1
Skilek
A=89,2da
B2 e
Bolig
BYA=30%
A=34,1da
SPF9
A=24,9da
B2 f
Bolig
BYA=30%
A=46,6da
SPL3
A=21,2da
B2 a
Bolig
BYA=30%
A=12,0da
SPK2
SPVE3
FK
Forretning/Kontor
BYA=30%
A=9,0da.
P1
Parkering
A=6,8da
B2 d
Bolig
BYA=30%
A=32,2da
SPK3
OSB
Skole/barnehage
BYA 30%
A=23,5da
SPBK1
A=2,0da
B2 b
Bolig
BYA=30%
A=19,7da
B2 c
Bolig
BYA=30%
A=24,2da
A
Turistnæringsområde
BYA=30%
A=63,6da
SPLR
A=58,4da
SPL2
A=68,4da
FRV2
Andrevann
Friområde
Vann
A=71,6da
SPR2
A=18,2da
FRV3
Vann
A=217,1