



Statens vegvesen

ENDRING AV DETALJREGULERING

Illustrasjonshefte

Prosjekt: E105

Parsell: 1B Rundvatnet - Elvenes
Sør-Varanger kommune



R201/C201

R202/C202

R203/C203
Tunnel ca. 670m
Tunnelprofil T9,5

R204/204
Bøkfjorden

R205/C205

Kirkenes



Rundvannet



Elvenes

Storskog (Russland)

Revisjon	Revisjonen gjelder	Utarb.	Kontr.	Godkjent	Rev. dato
		Arkivref.			
		Tegningsdato	01.12.2012		
		Bestiller	Region nord		
		Produert av	Statens vegvesen Region		
		Prosjekt	E105 Bjørkheim - Storskog		
		PROF-nummer	502052		
		Byggeværksnummer	20EV00105R_00002		
		Arkivreferanse	12/370		
		Målestokk	A3		
Utarbeidet av	Kontrollert av	Godkjent av	Konsulentarkiv	Tegningsnummer / revisjonsbokstav	B201



P:\2012\05_0002\Planarbeid\Tegning\Tema\T_Geometri\parnell_13.dwg 23.09.2012 13:21:06

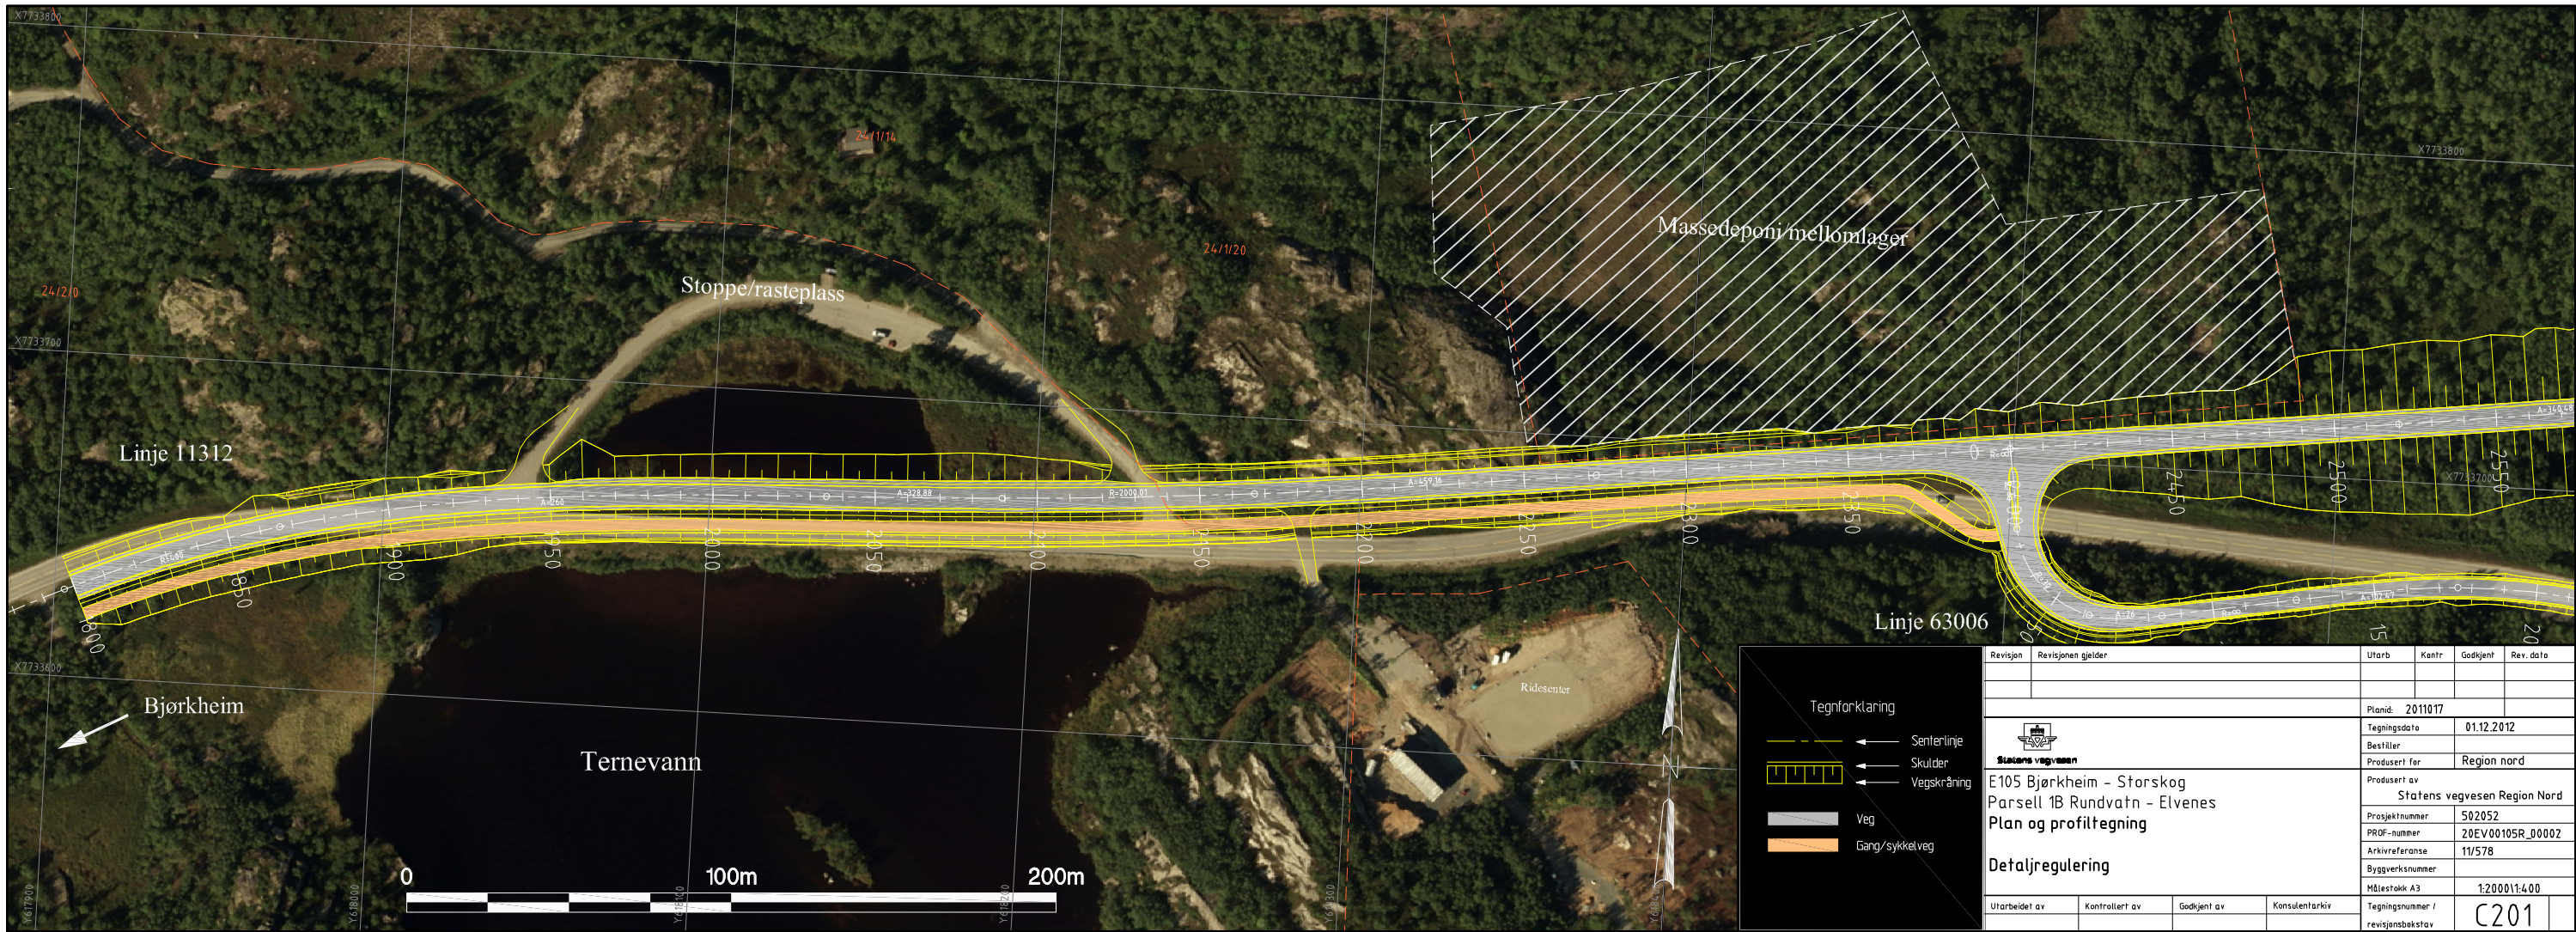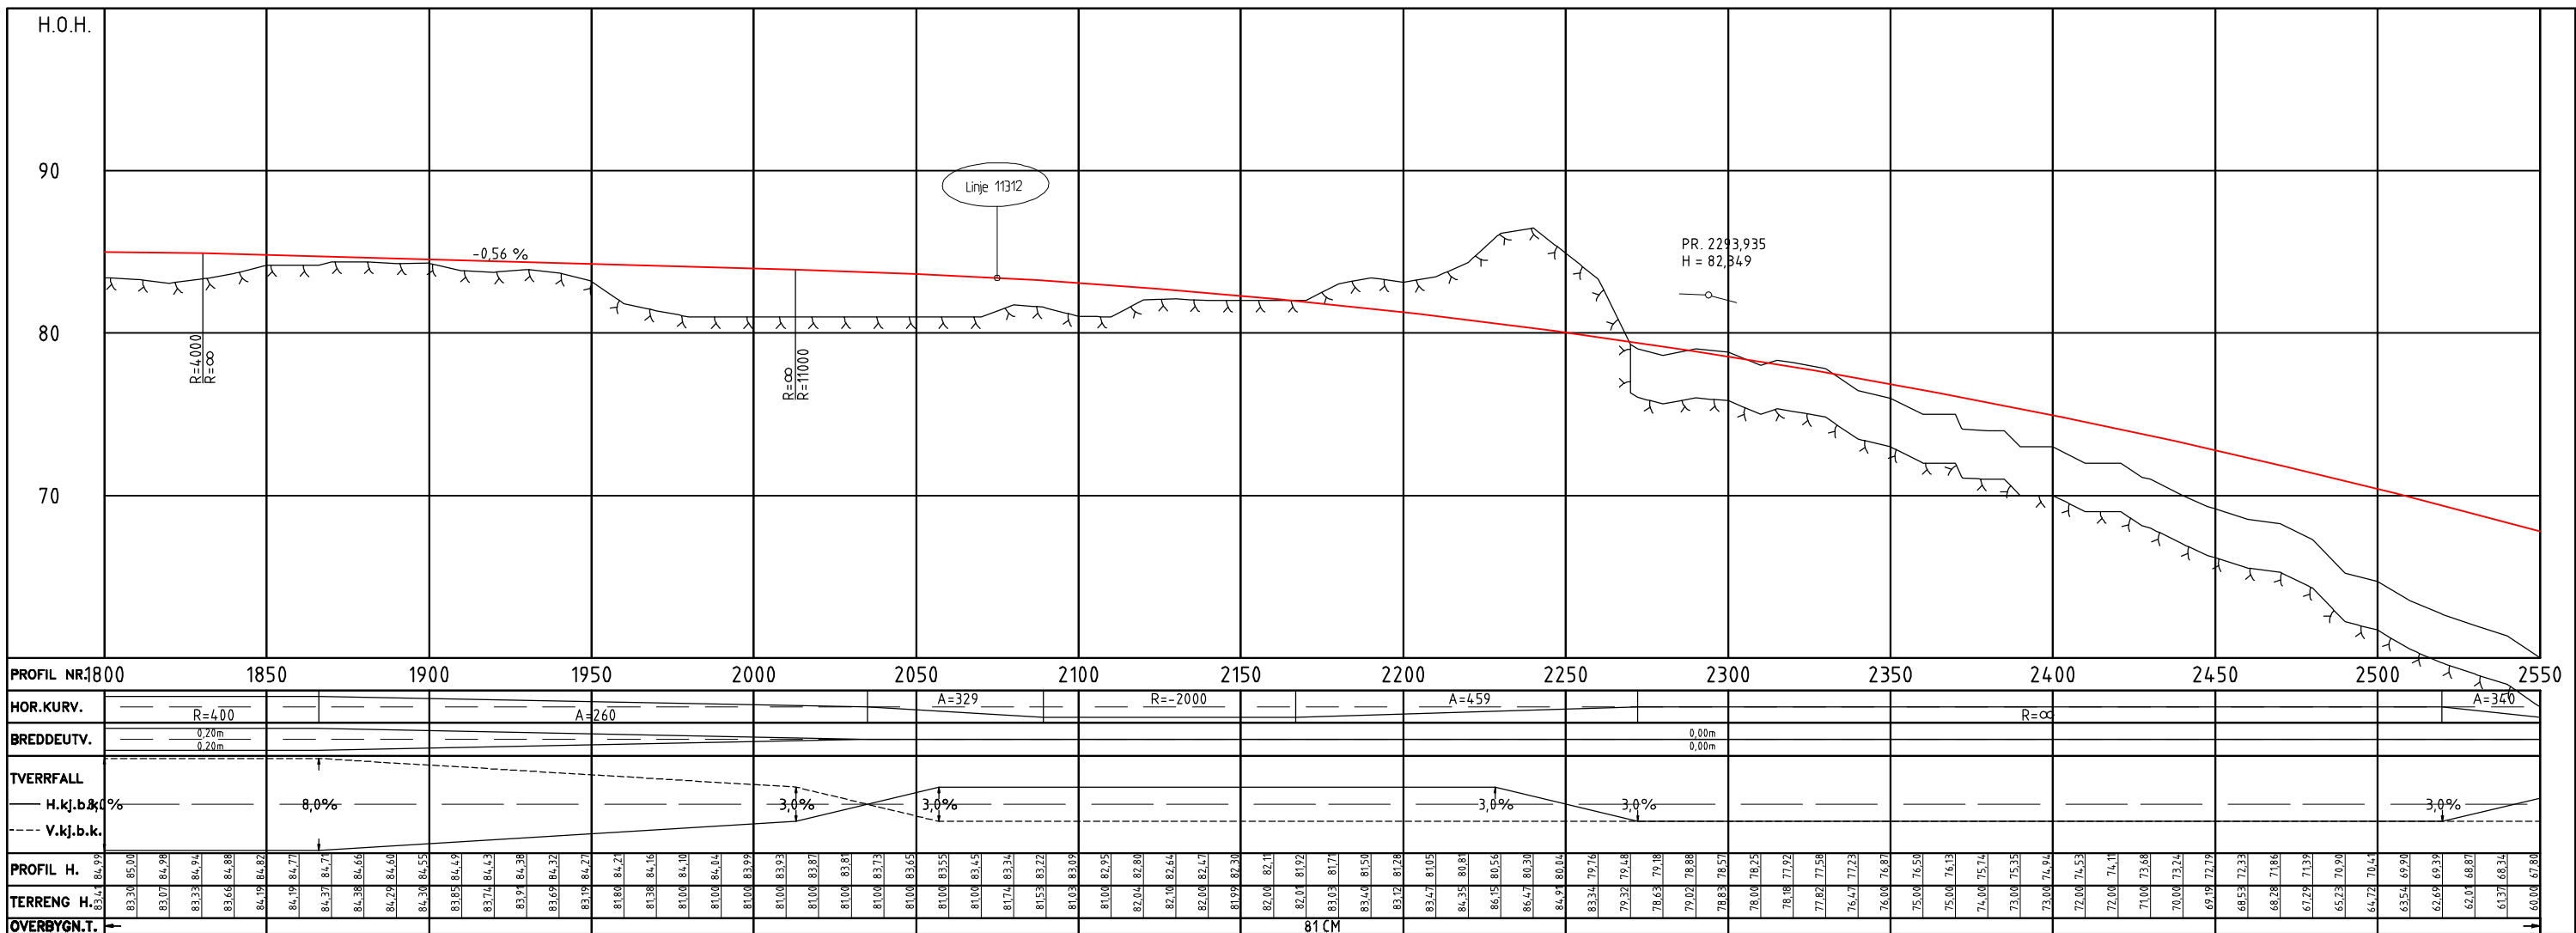

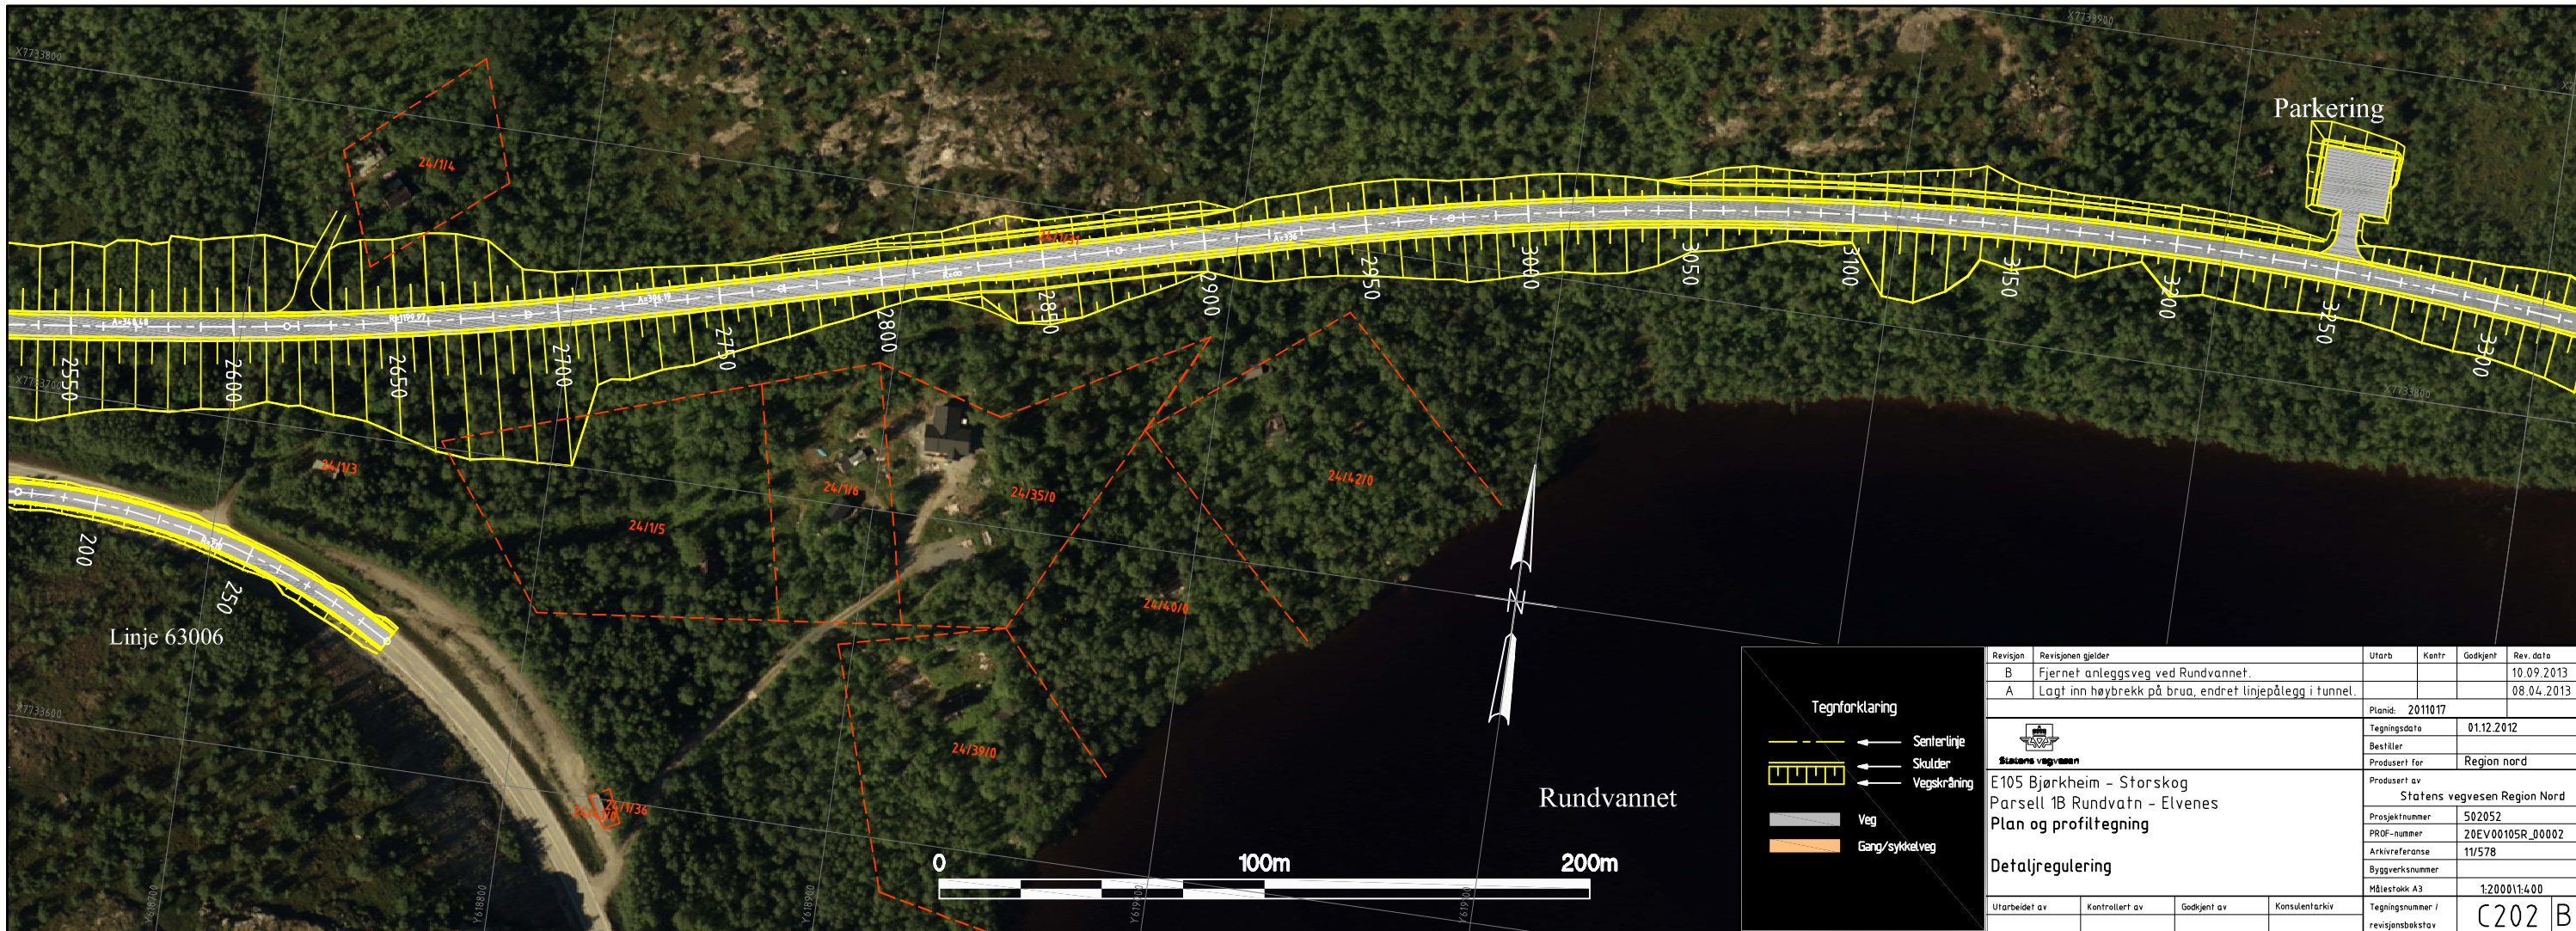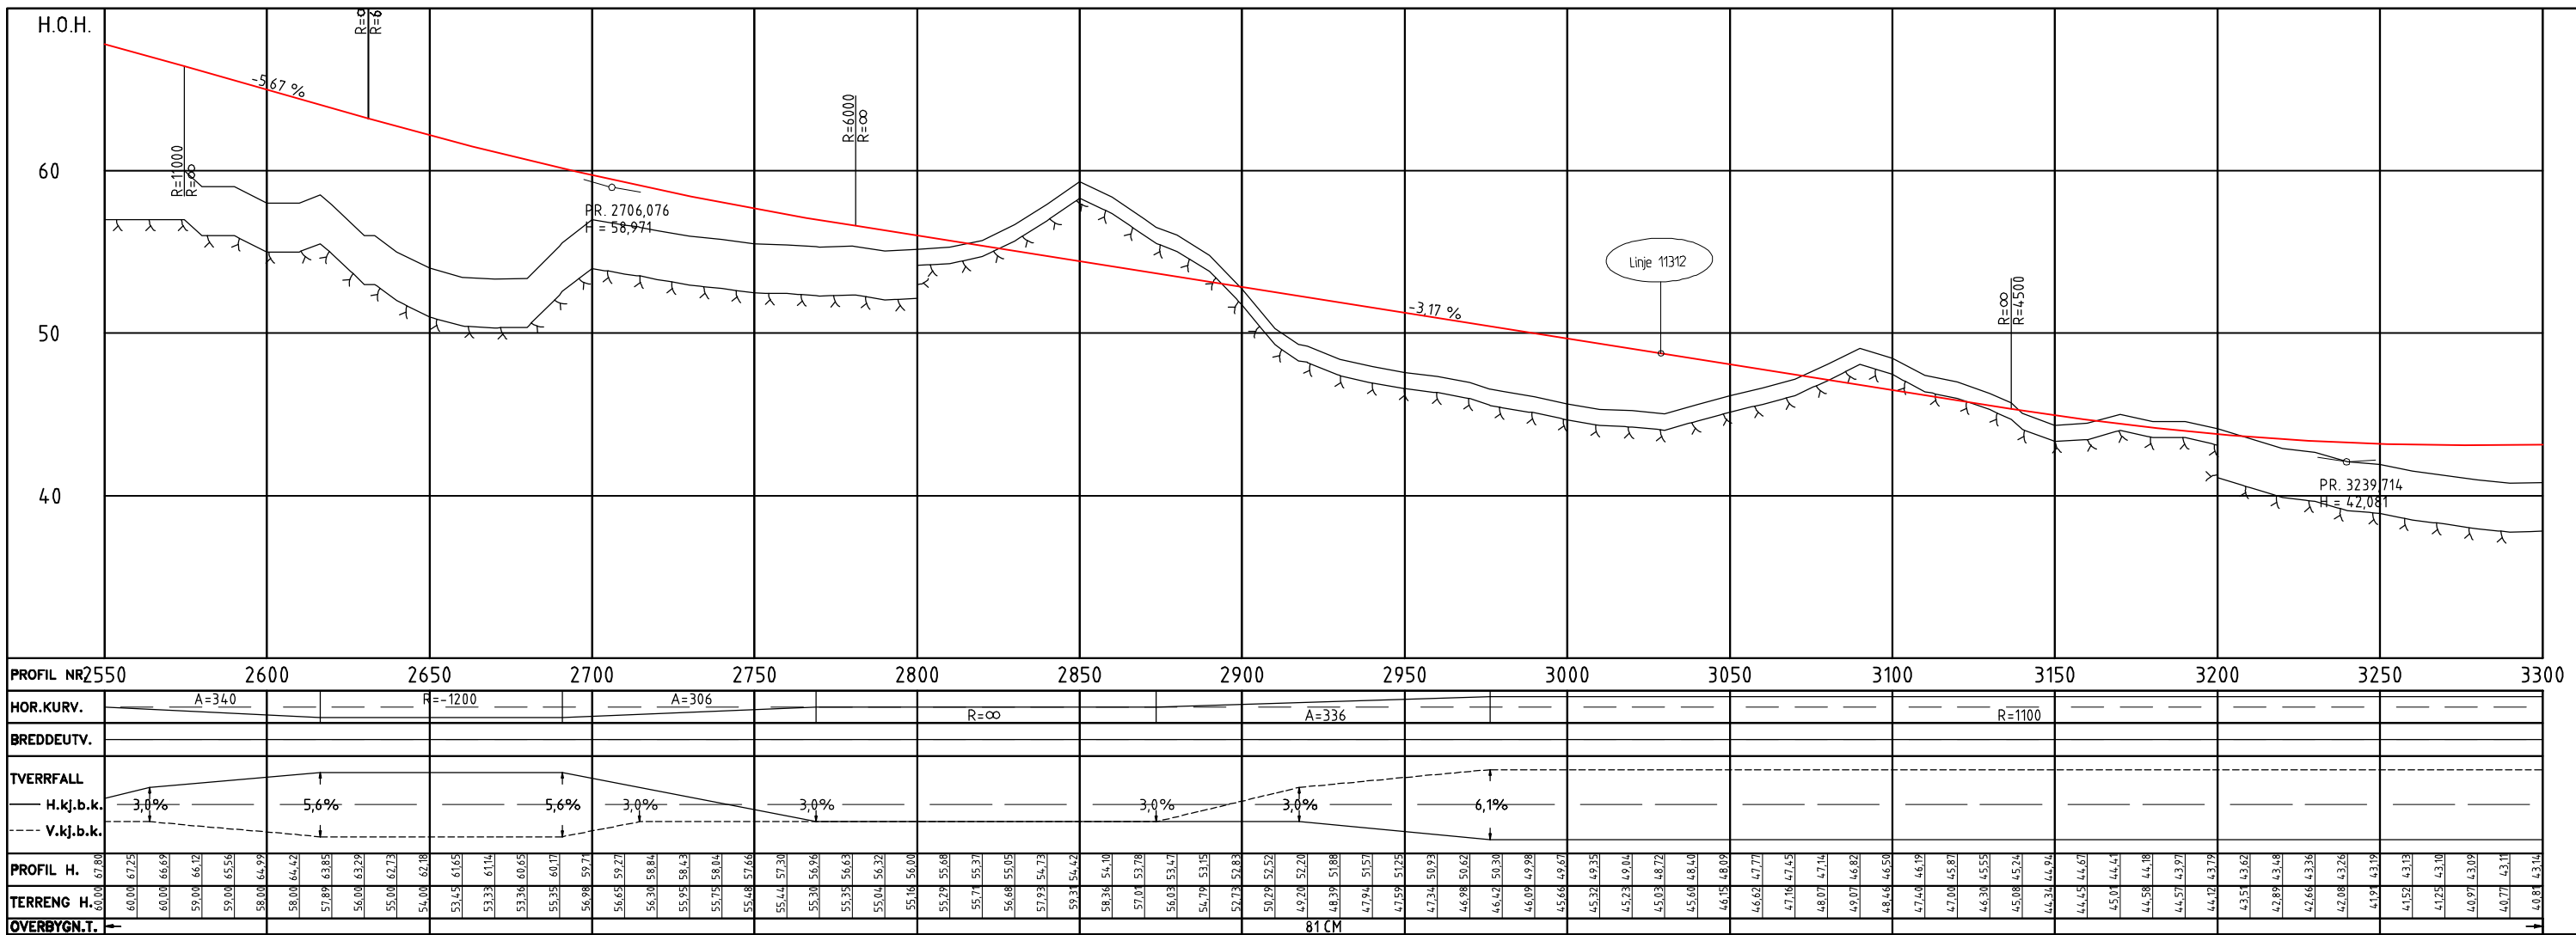

P:\20EV00105R_00002\Plandata\Tegning\Tema\T_Geometri\parsell_1B_ortofoto.dwg, 12.09.2013 12:42:04

Revisjon	Revisjonen gjelder	Utarb	Kontr	Godkjent	Rev. data
B	Fjernet anleggsveg ved Rundvannet.				10.09.2013
A	Lagt inn høybrekk på brua, endret linjepålegg i tunnel.				08.04.2013
Planid: 2011017		Tegningsdato: 01.12.2012			
Bestiller: Statens vegvesen		Produsert for: Region nord			
Produsert av: Statens vegvesen Region Nord		Prosjektnummer: 502052			
PROJ-nummer: 20EV00105R_00002		Arkivreferanse: 11/578			
Byggevaksnummer:		Målestokk A3: 1:2000/1:400			
Utarbeidet av:		Kontrollert av:		Godkjent av:	
Konsulentarkiv:		Tegningsnummer / revisjonsbøksstav:		C202 B	

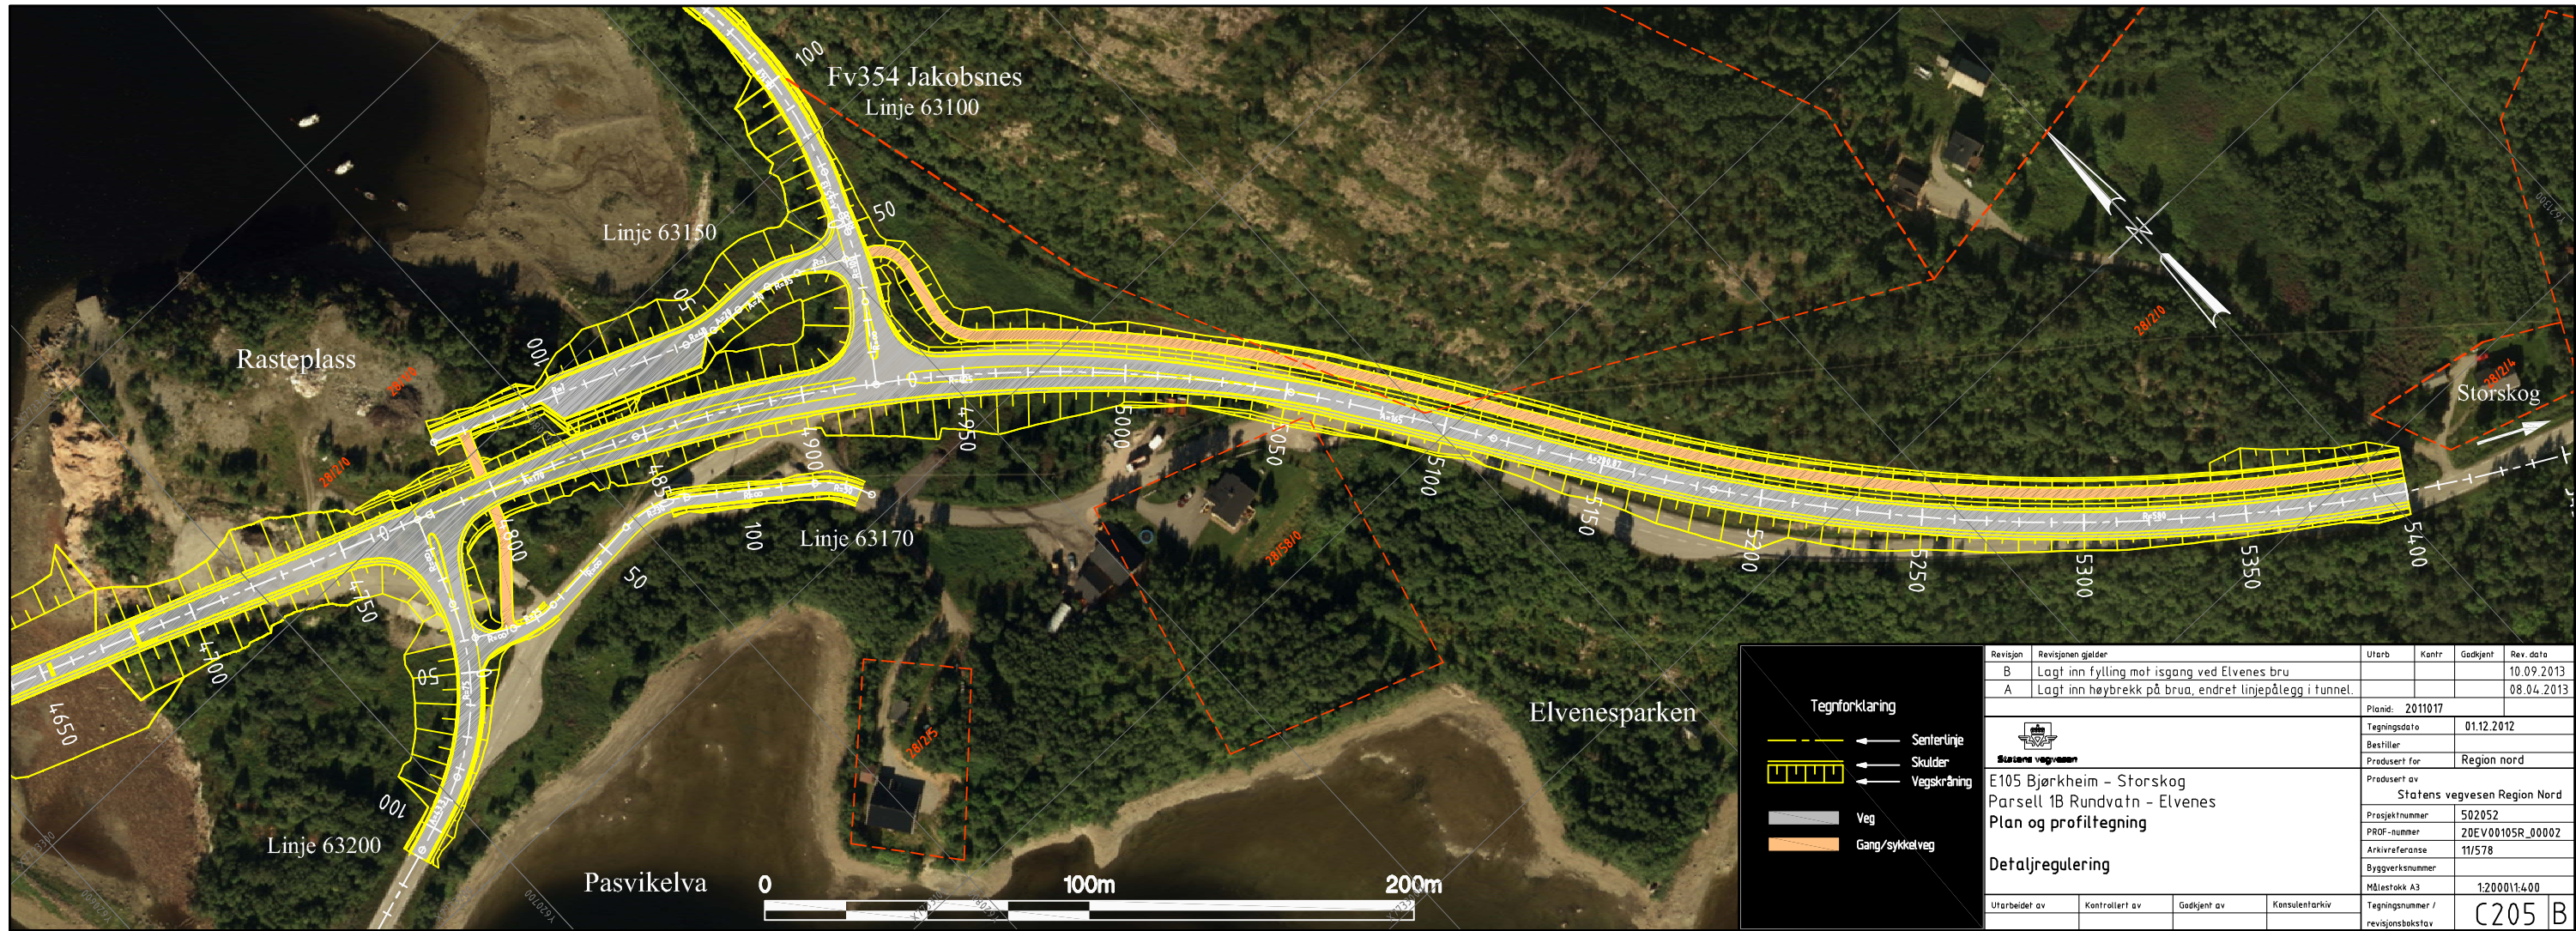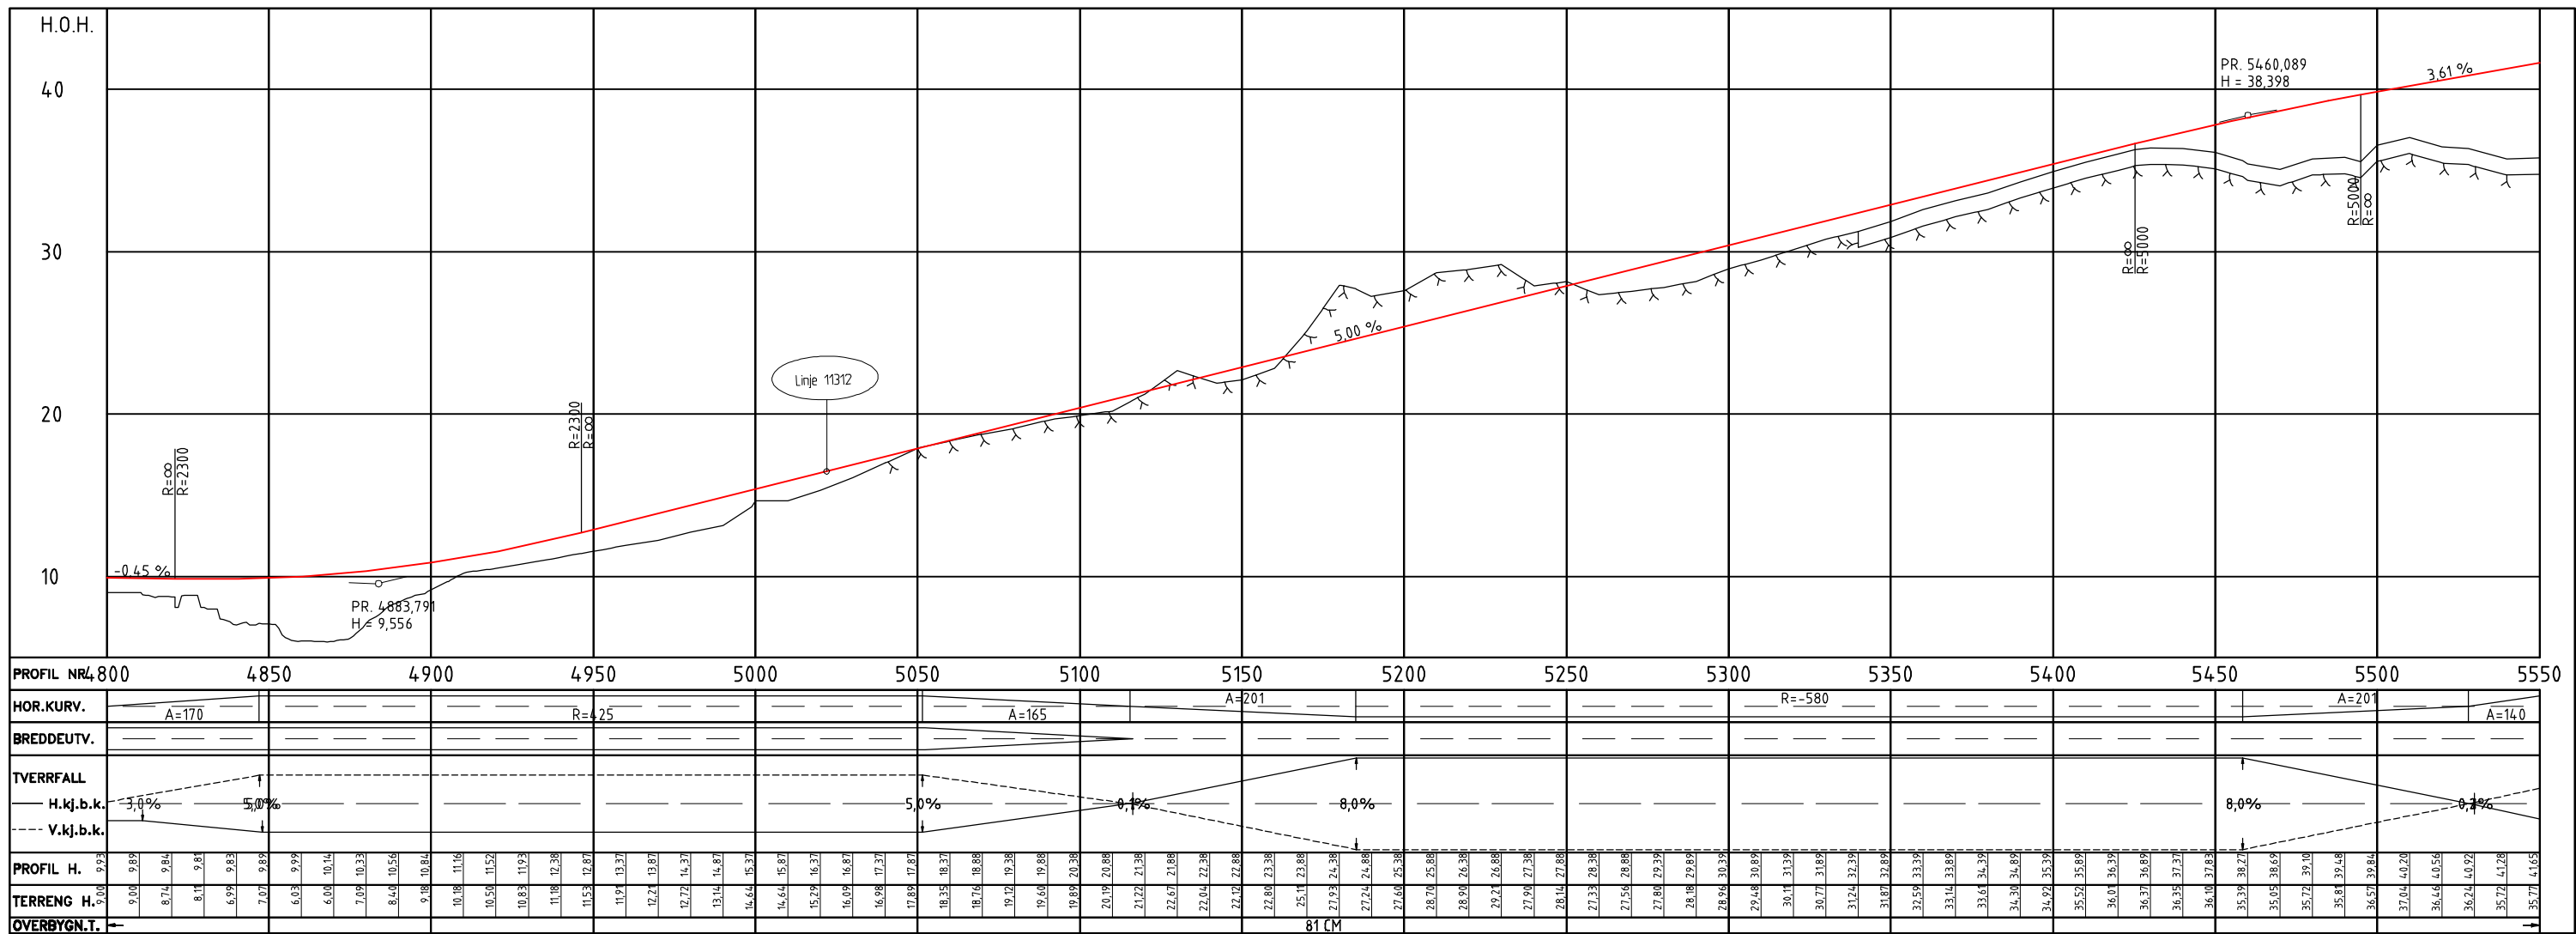

P:\20EV00105R_00002\Plan\Tegning\Tema\T_Geometri\parsell_1B_ortofoto.dwg, 12.09.2013 12:39:14

Tegnforklaring

- Senterlinje
- Skulder
- Veg
- Gang/sykkelveg

Revisjon	Revisjonen gjelder	Utarb.	Kontr.	Godkjent	Rev. dato
B	Lagt inn fylling mot isgang ved Elvenes bru				10.09.2013
A	Lagt inn høybrekk på brua, endret linjepålegg i tunnel.				08.04.2013

Planid: 2011017

Tegningsdato: 01.12.2012

Bestiller: Statens vegvesen

Produsert for: Region nord

Produsert av: Statens vegvesen Region Nord

Prosjektnummer: 502052

PROF-nummer: 20EV00105R_00002


Arkivreferanse: 11/578

Byggeværksnummer: Målestokk A3 1:2000/1:400

Utarbeidet av: Kontrollert av: Godkjent av: Konsulentarkiv


Tegningsnummer / revisjonsbokstav: **C205 B**

Linje 63006

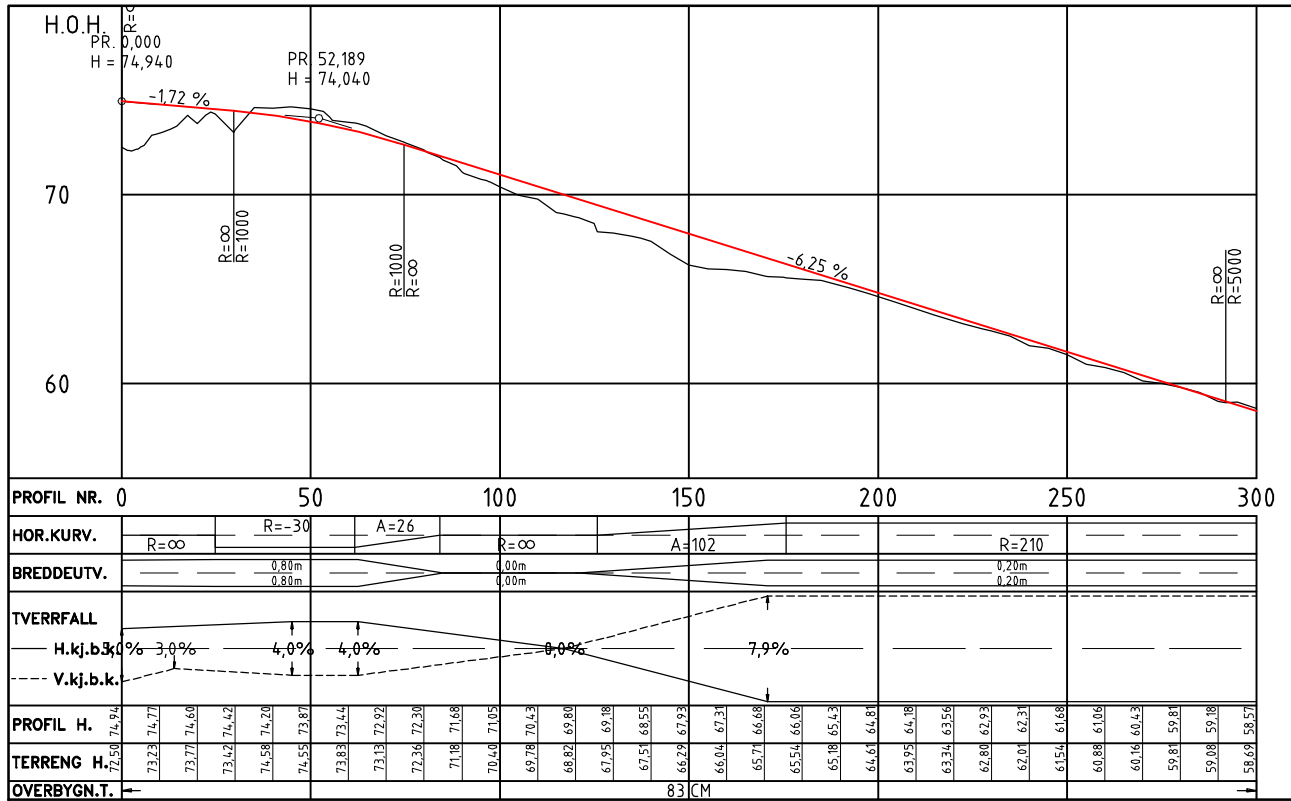


Normalprofil ny E105
Dimensjoneringklasse S2 (stamveg)
(mål i meter)

Typisk normalprofil for profil 1800-2400

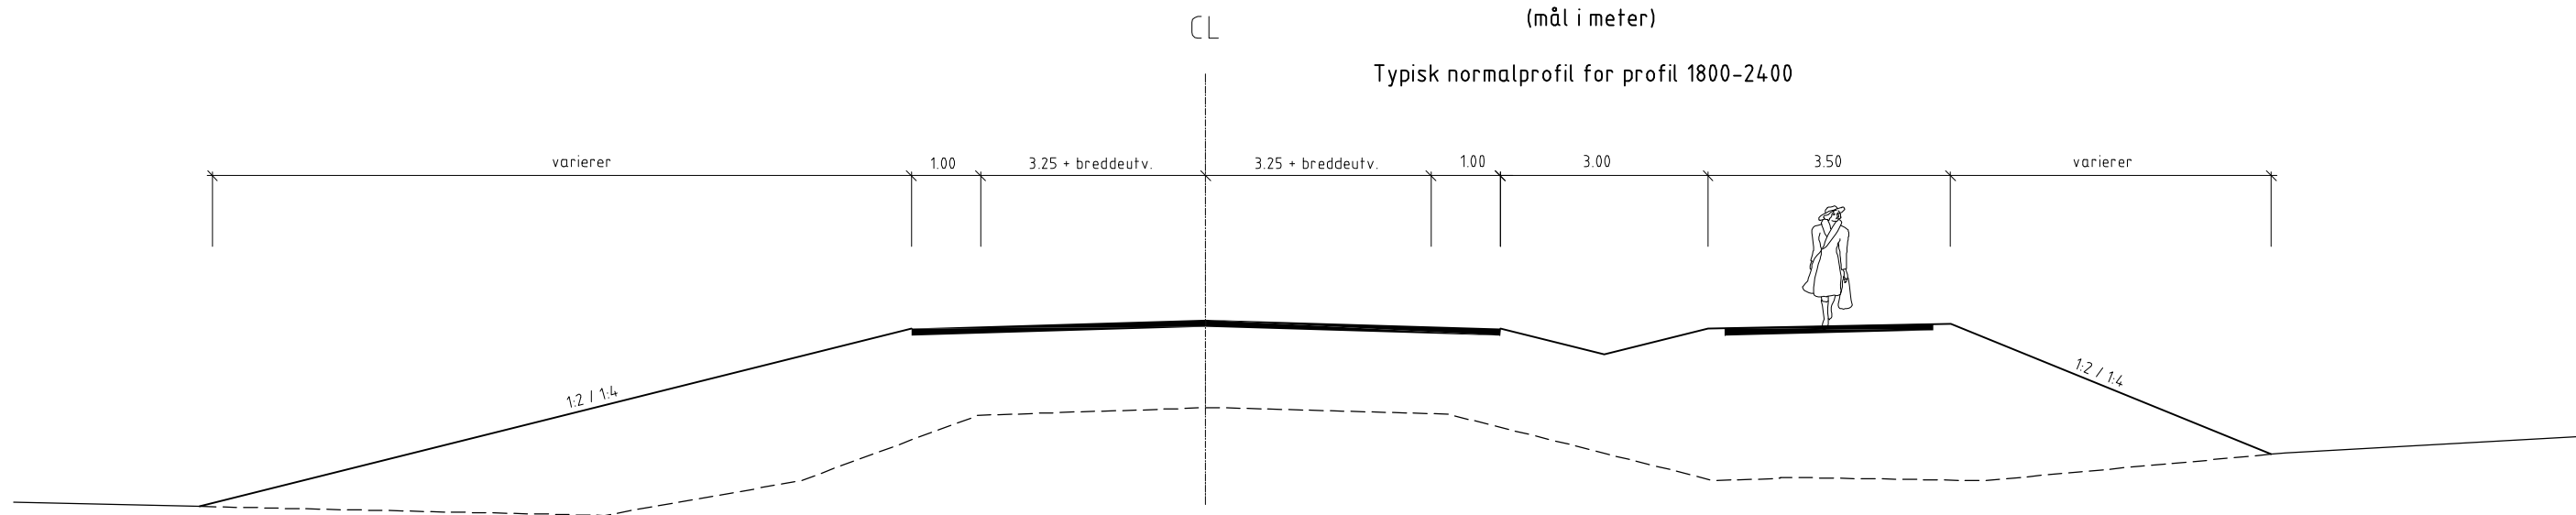


Normalprofil ny E105
Dimensjoneringklasse S2 (stamveg)
(mål i meter)

Typisk normalprofil i fjellskjæring for profil 2400-3500

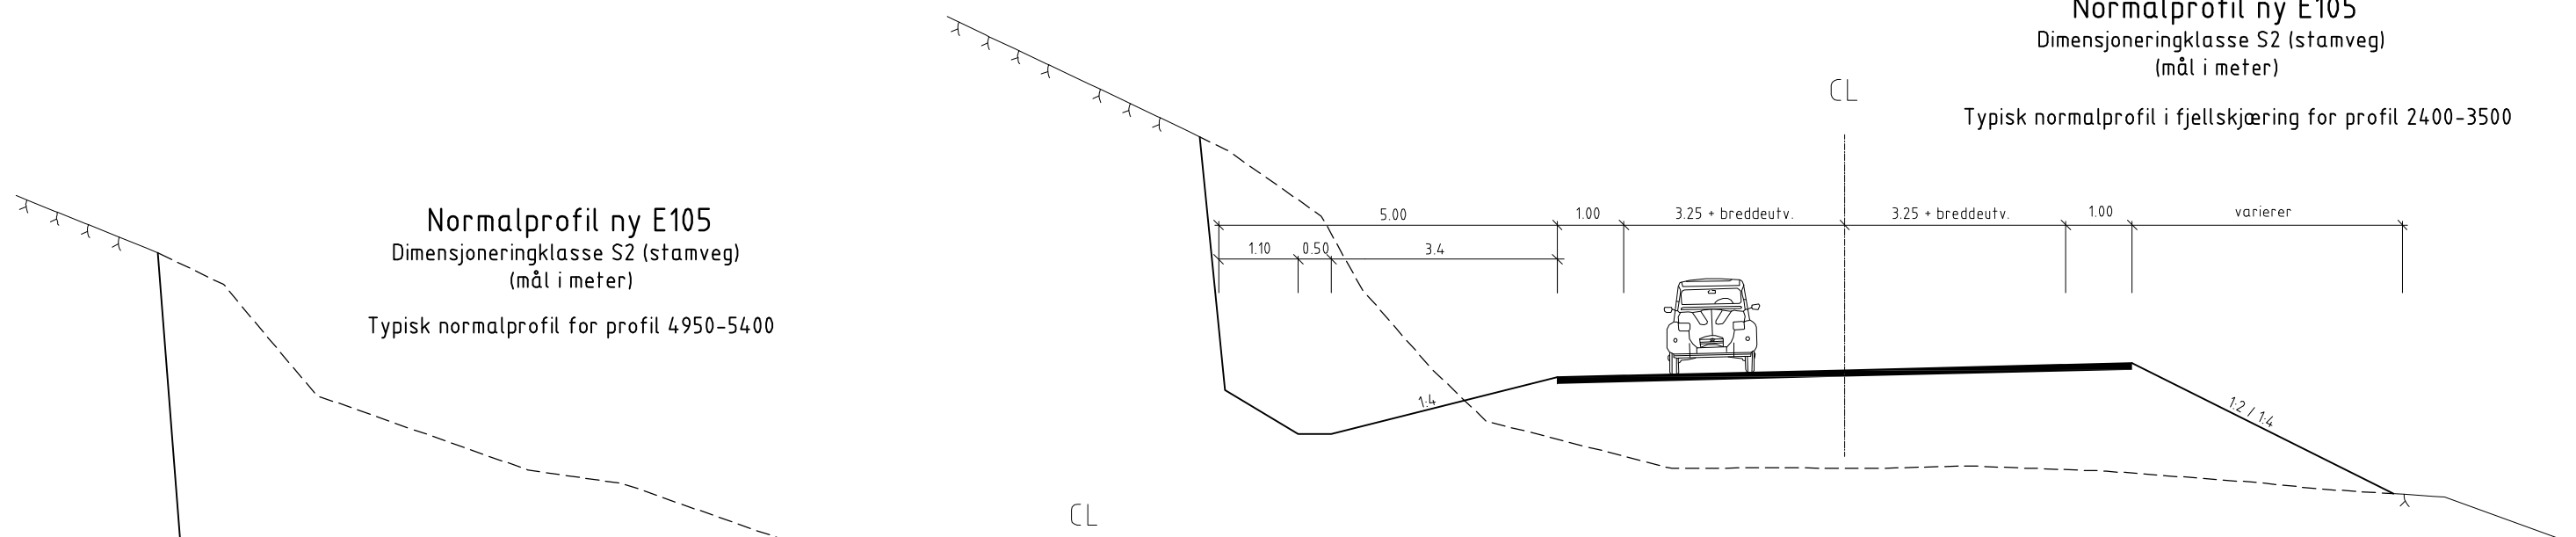

Normalprofil ny E105
Dimensjoneringklasse S2 (stamveg)
(mål i meter)

Typisk normalprofil for profil 4950-5400

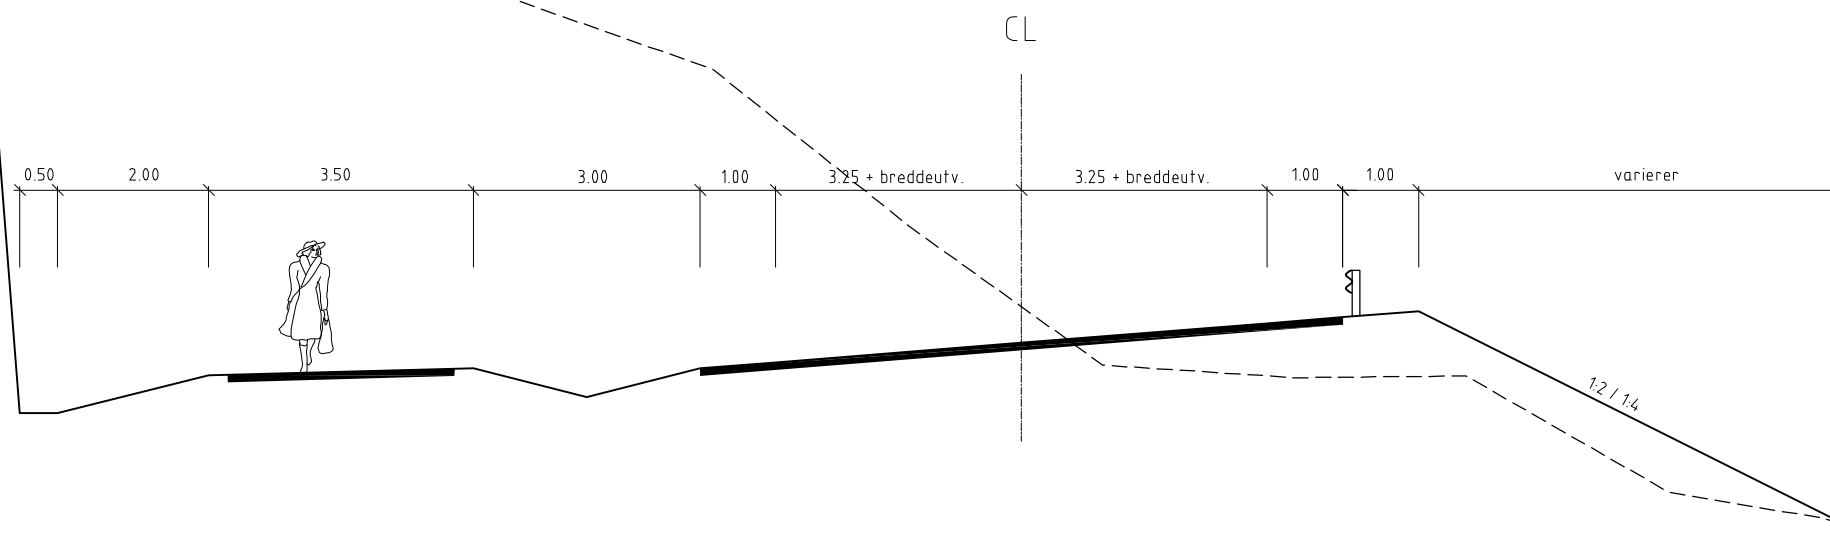


Revisjon	Revisjonen gjelder	Utarb	Kontr	Godkjent	Rev. dato
		Arkivref.			
		Tegningsdato		01.12.2012	
		Bestiller			
		Produsert for		Region nord	
		Produsert av		Statens vegvesen Region Nord	
		Prosjektnummer		502052	
		PROF-nummer		20EV00105R_00002	
		Arkivreferanse		12/370	
		Byggeværksnummer			
		Målestokk A3		1:100	
Utarbeidet av	Kontrollert av	Godkjent av	Konsulentarkiv	Tegningsnummer / revisjonsbokstav	F101
Bjorne					

Normalprofil tilkobling mot dagens E105

Dimensjoneringklasse Sa3 (samleveg)

(mål i meter)


Gjelder for begge tilkoblingene mot dagens E105 og tilkobling mot Fv354

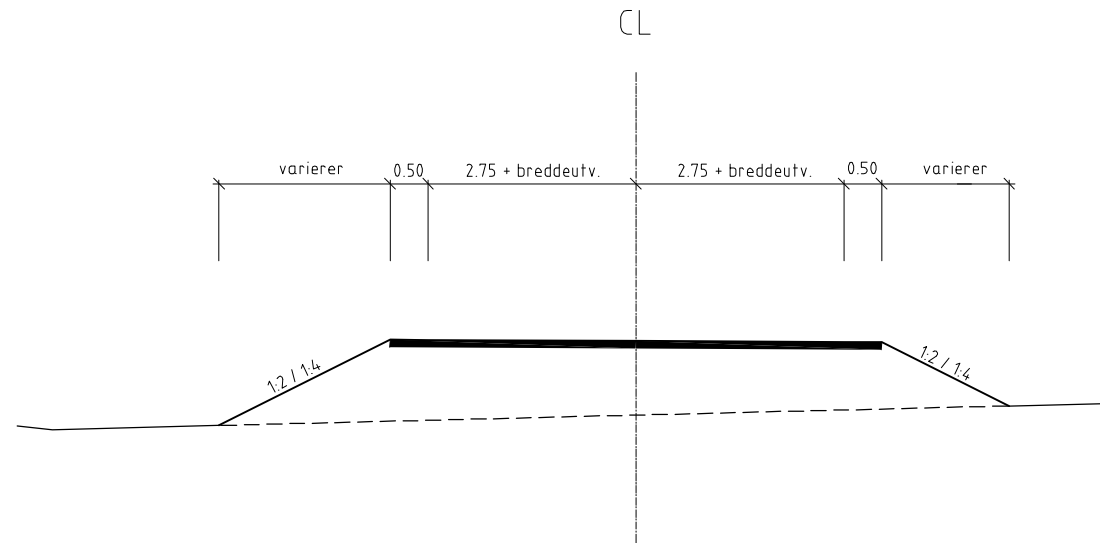

Normalprofil anleggsveg/adkomstveg (linje 90000 og 90001)

Dimensjoneringklasse A3 (adkomstveg)

(mål i meter)

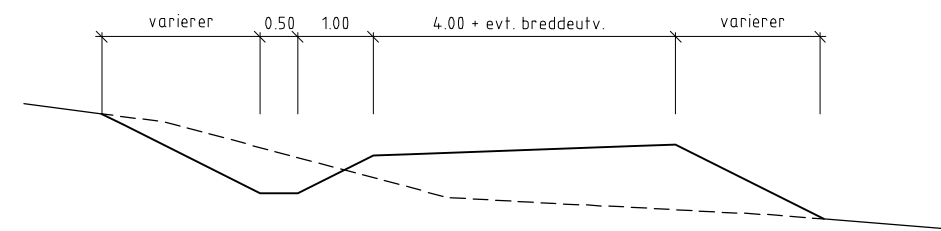


Normalprofil nye Elvenes bru

Dimensjoneringklasse S2


(mål i meter)

Revisjon	Revisjonen gjelder	Utarb	Kontr	Godkjent	Rev. dato
		Arkivref.			
		Tegningsdato		01.12.2012	
		Bestiller			
		Produsert for			
		Region nord			
		Produsert av			
		Statens vegvesen Region Nord			
		Prosjektnummer		502052	
		PROF-nummer		20EV00105R_00002	
		Arkivreferanse		12/370	
		Byggeværksnummer			
		Målestokk A3		1:100	
Utarbeidet av	Kontrollert av	Godkjent av	Konsulentarkiv	Tegningsnummer / revisjonsbokstav	
Bjorne				F102	

P:\20EV00105R_00002\Plan\Tegning\Tema\F103 Tunnelprofil.dwg, 05.12.2012 09:57:43, SVV_PDF.pc3

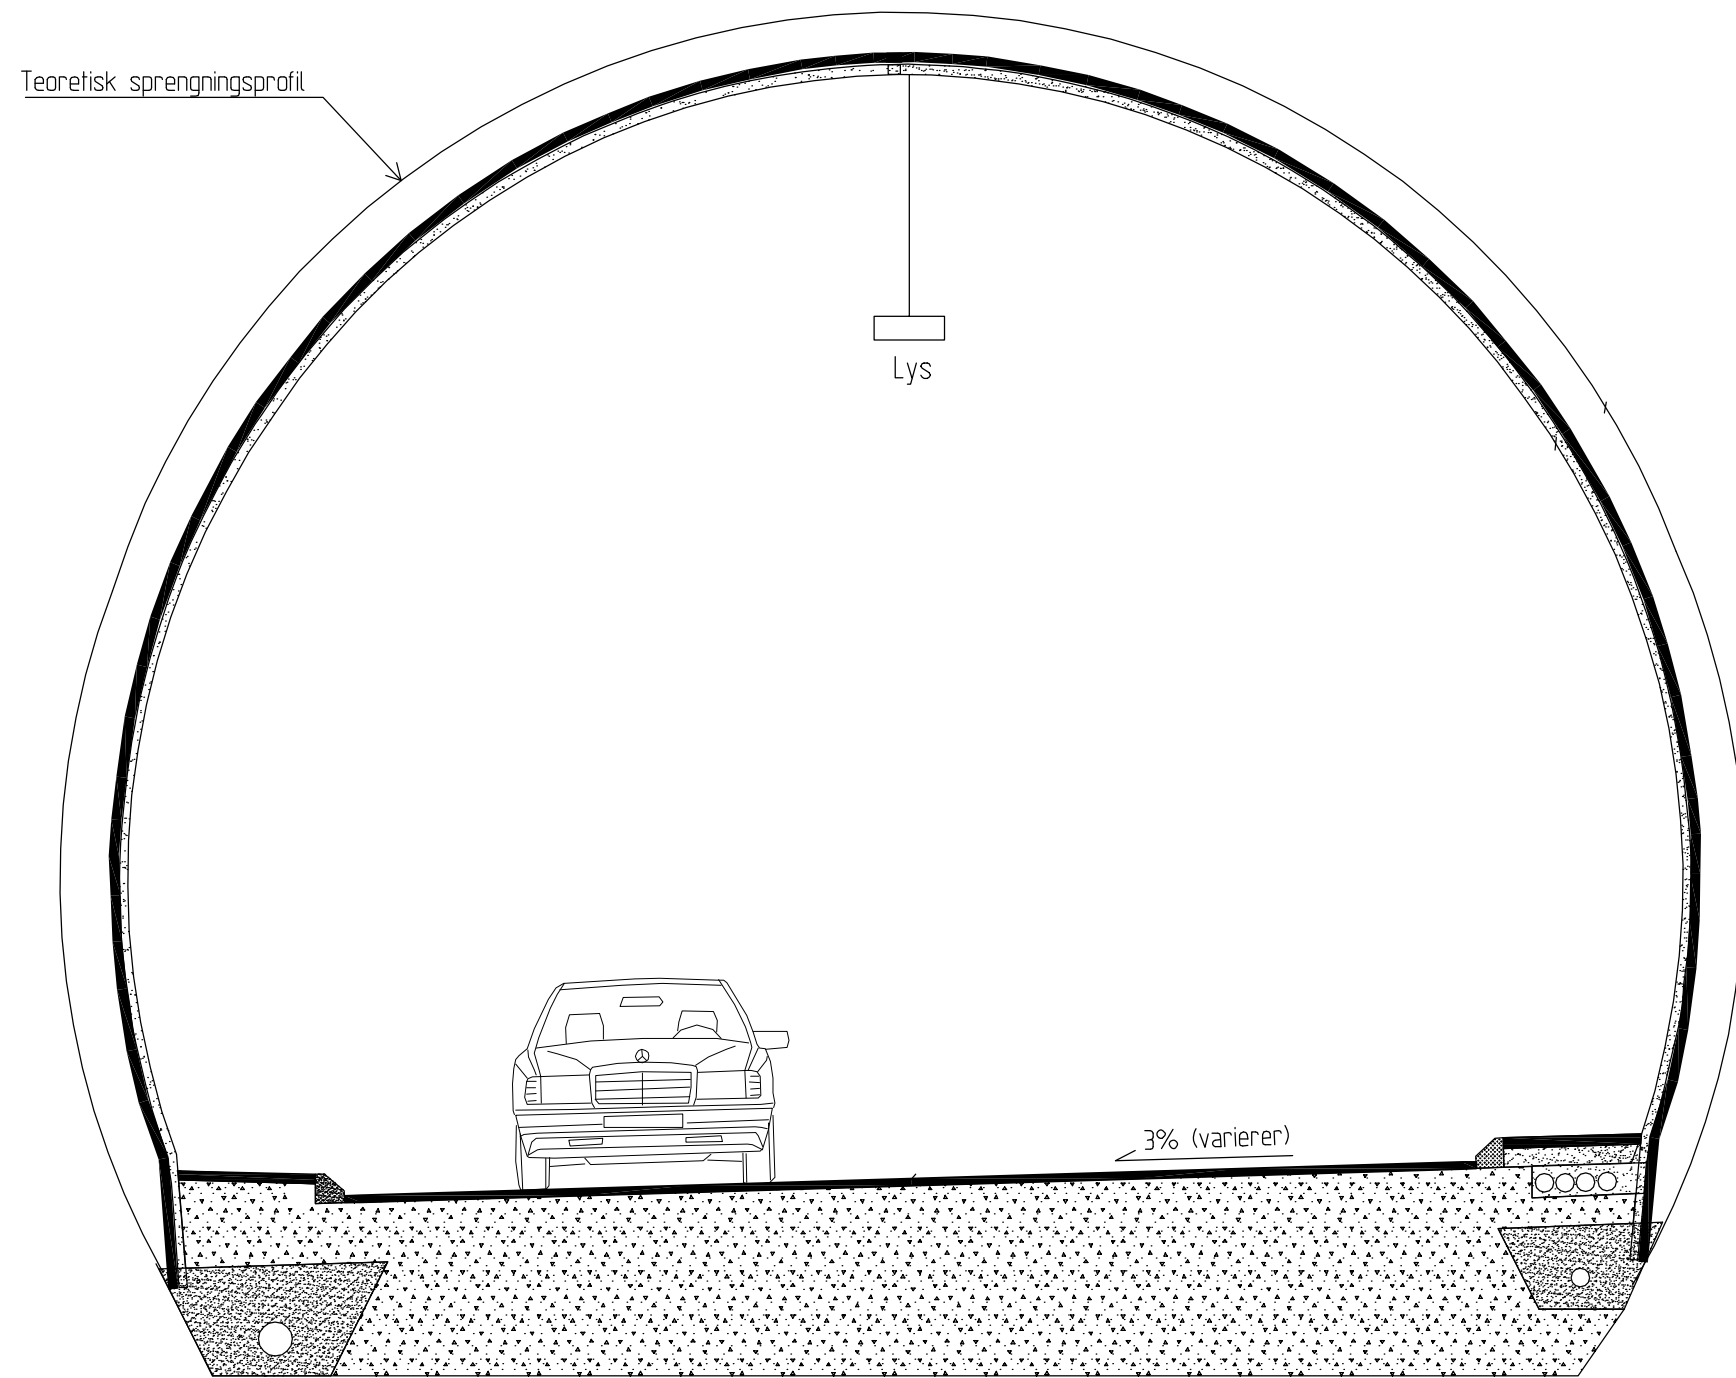

Tunnelprofil T9.5

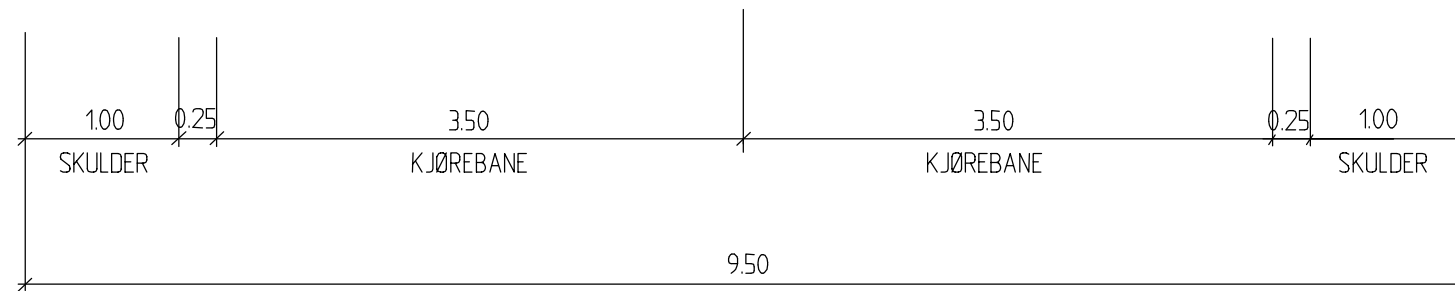

Mål i meter

Revisjon	Revisjonen gjelder	Utarb	Kontr	Godkjent	Rev. dato
		Arkivref.			
		Tegningsdato	01.12.2012		
		Bestiller			
		Produsert for	Region nord		
		Produsert av	Statens vegvesen Region Nord		
		Prosjektnummer	502052		
		PROF-nummer	20EV00105R_00002		
		Arkivreferanse	12/370		
		Byggeværksnummer			
		Målestokk A3	1:50		
Utarbeidet av	Kontrollert av	Godkjent av	Konsulentarkiv	Tegningsnummer / revisjonsbokstav	F103
Bjorne					

