


X:\norconsulting\Kirkenes\51262\51262\80\ARK\Regulering\Modell\2014-05-23-RP - Valen i Bugøyfjord.dwg - Ju.lv - Plottet: 2015-02-19, 11:05:49 - LAYOUT = Layout1 - XREF = VALEN_SKJERMILDE.JPG

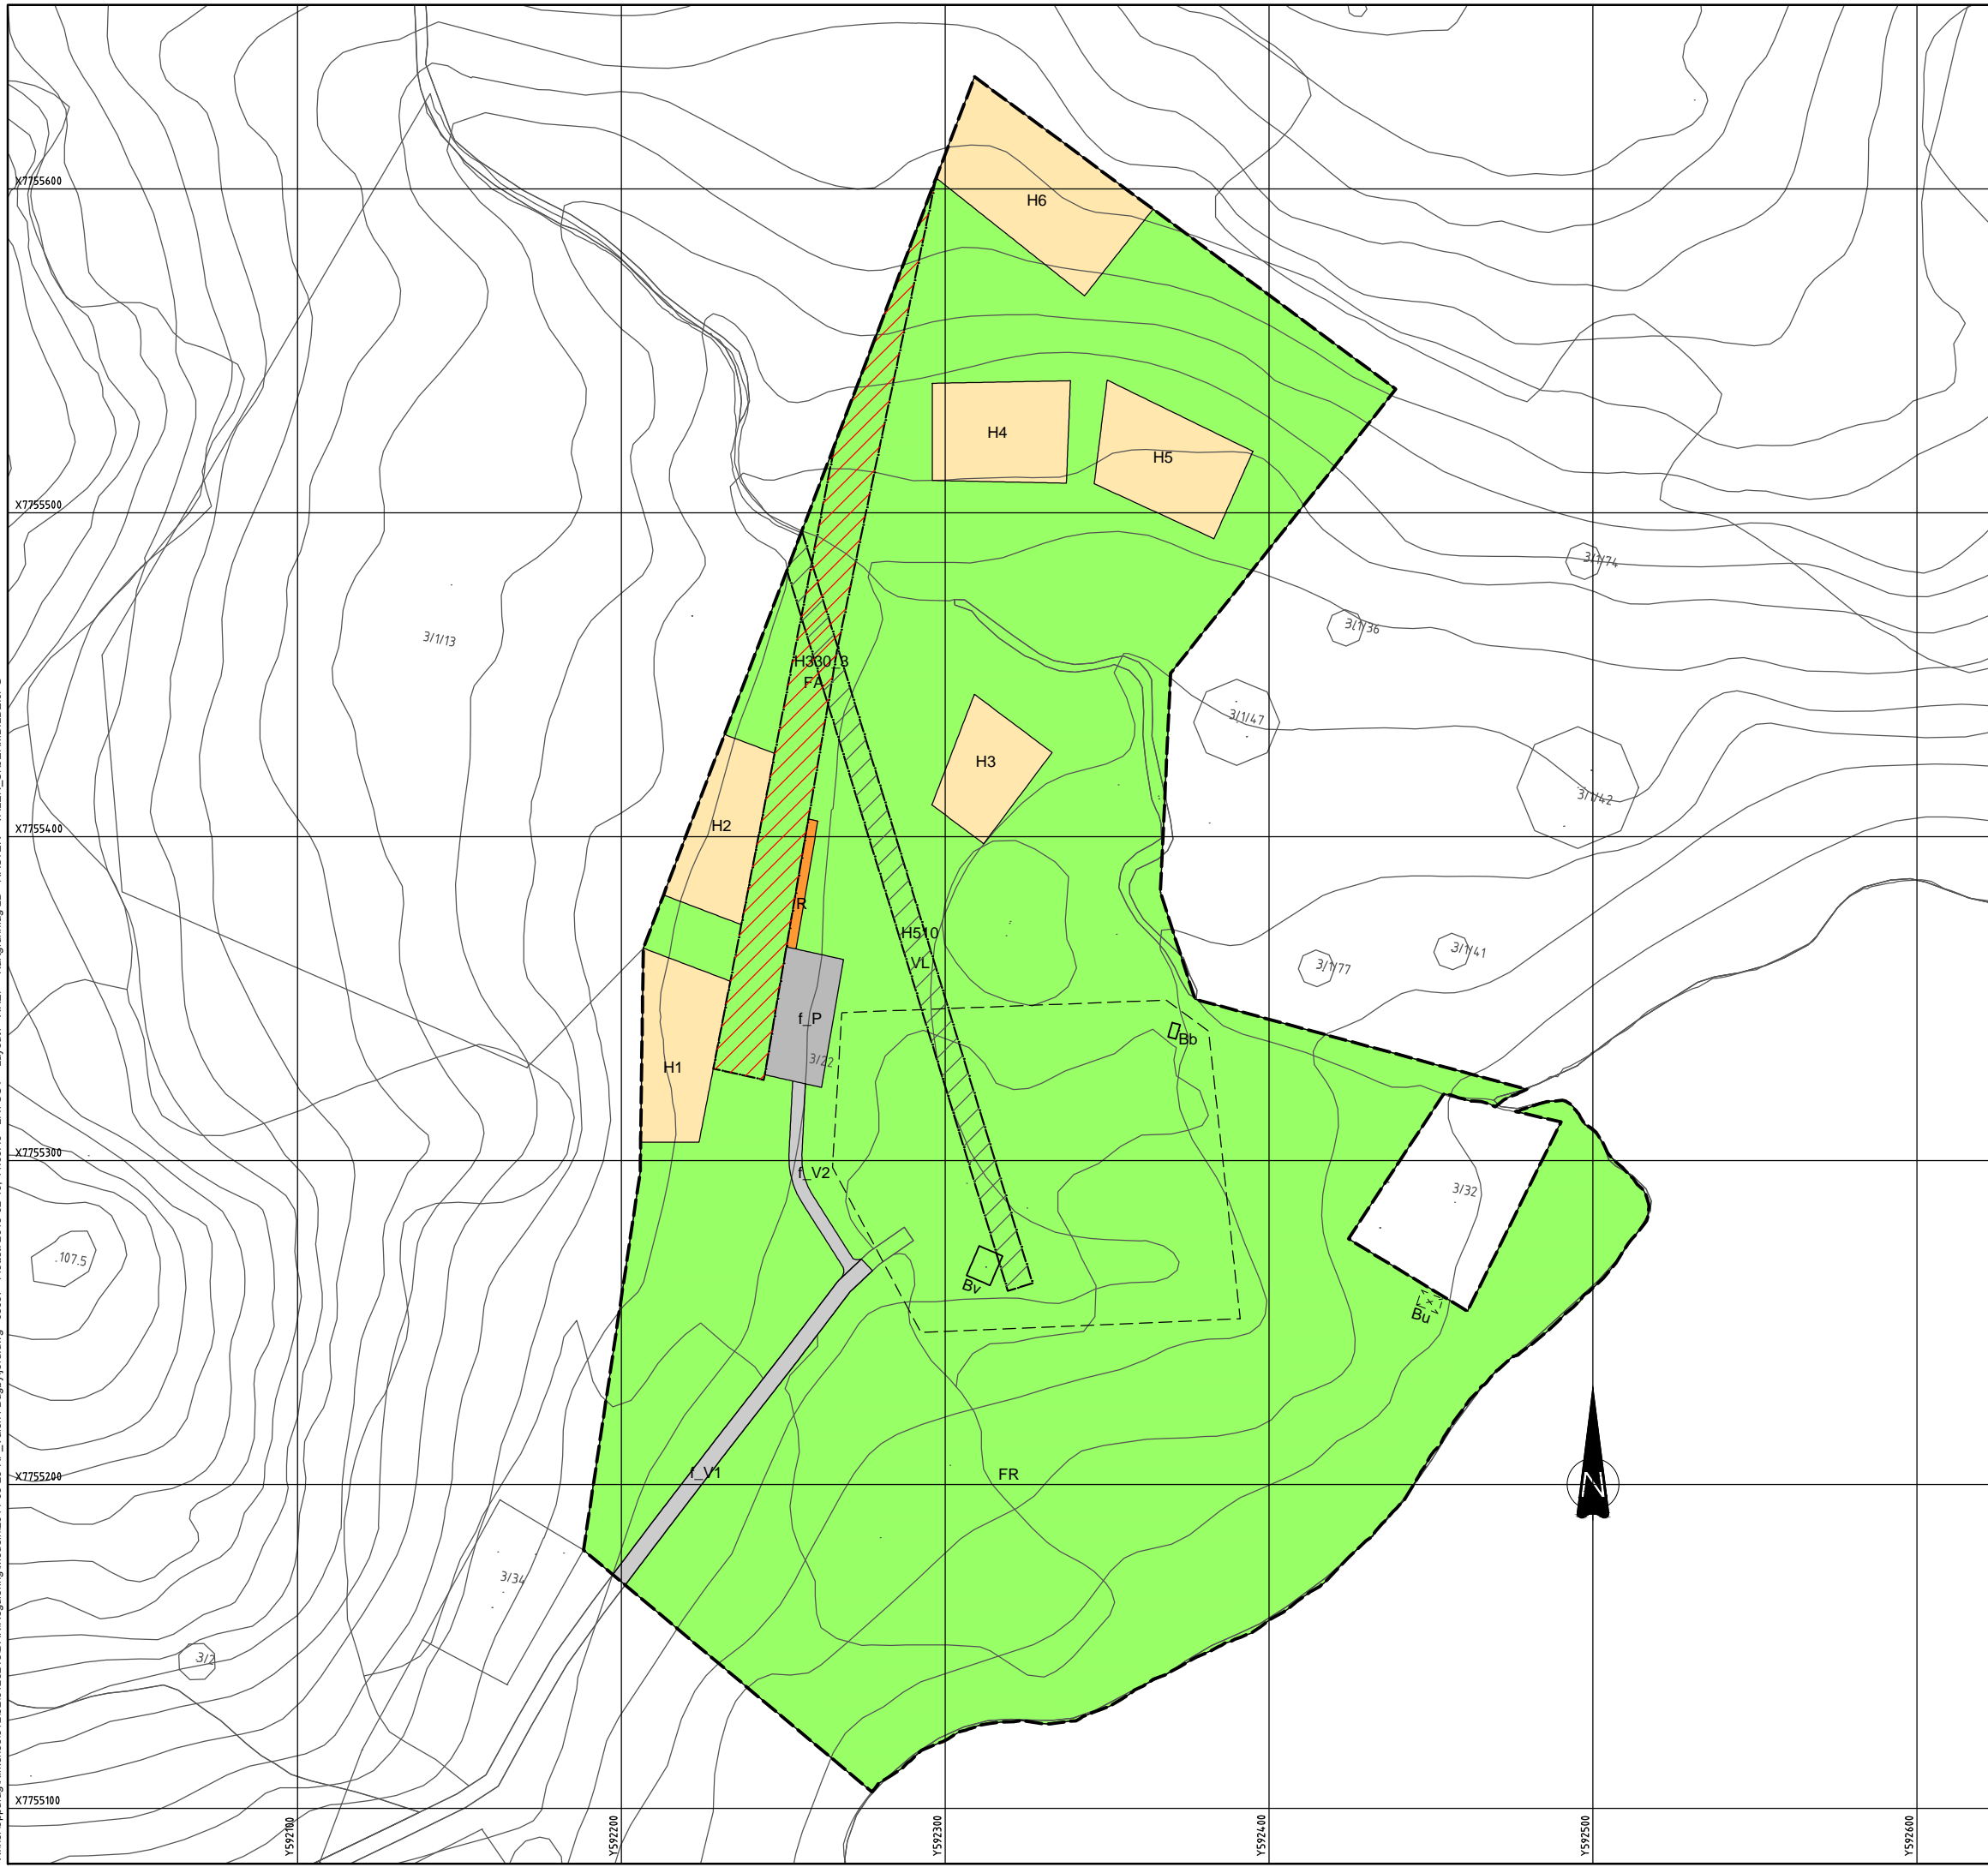

TEGNFORKLARING Pbl av 2008

§ 12-5, AREALFORMÅL

- 1. Bebyggelse og anlegg**
- Fritidsbebyggelse-frittliggende (1121)
 - Annen særskilt angitt bebyggelse og anlegg (1590)
- 2. Samferdselsanlegg og teknisk infrastruktur**
- Kjøreveg(2011)
 - Parkering(2080)

5. Landbruks-, natur og friluftsområder samt reindrift

Friluftsmål (5130)

§ 12-6, HENSYNSSONER

a.3) Faresoner

Høyspentlinje (330)


c) Sone med angitte særlige hensyn

Vannledningstrace (510)

Juridiske linjer og symbol

- Planens begrensning
- Formålsgrense
- Grense for fareområde
- Grense for angitt hensynssone
- Byggegrense
- Bebyggelse som inngår i planen
- Bebyggelse som forutsette fjernet

Koordinatsystem: UTM sone35 euref89 Kartuttrekk pr: 11.12.2013
 Kilde: Infoland Ekvidistanse 1m

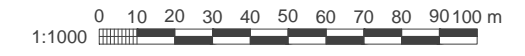

Sør - Varanger Kommune

Detaljregulering for GNR.3 BNR.22

Valen i Bugøyfjord

Målestokk:
1:1000(A1)

REVISJONER	DATO	SIGN.

SAKSBEHANDLING I FØLGE PLAN- OG BYGNINGSLOVEN

SAKSBEHANDLING I FØLGE PLAN- OG BYGNINGSLOVEN	DATO	SIGN.
Kunngjøring vedrørende reguleringsarbeidet		
Oppstartsmøte		
Kunngjøring av oppstart av planarbeid 22.01.13		
1. gangs behandling i planutvalget 03.07.14, UFPS 066/14		
Off. ettersyn 04.07.14-02.09.14		
2. gangs behandling i planutvalget 16.04.15, UFPS 030/15		
Offentlig ettersyn fra		

Kommunestyrets vedtak: 27.05.15, KST 030/15

Planen er fremmet av: Øyvind Buljo Planen er utarbeidet av: **Norconsult** Reguleringsplan nr: 2012014

Kommunens saksnr: 11/2420

Dato: 10.02.2015