

TEGNFORKLARING

MATERIALBRUK

BYGNING

STEINBED/GRØNT

T TRAFØ

ASFALT

STREKSYMBOLER M.V.

PLANENS BEGRENSNING


OMRISS PARKERING

BYGGEGRENSE MOT VEG

FRISIKTLINJE

· FLAGGSTANG

N:\5001504\514\04\Illustrasjonsplan rev1.dwg - Gan - Plottet 31082006 09 29 02 - XREF - Grunntegning, skjering, fylingsfelter, later illustrasjonsplan rev1

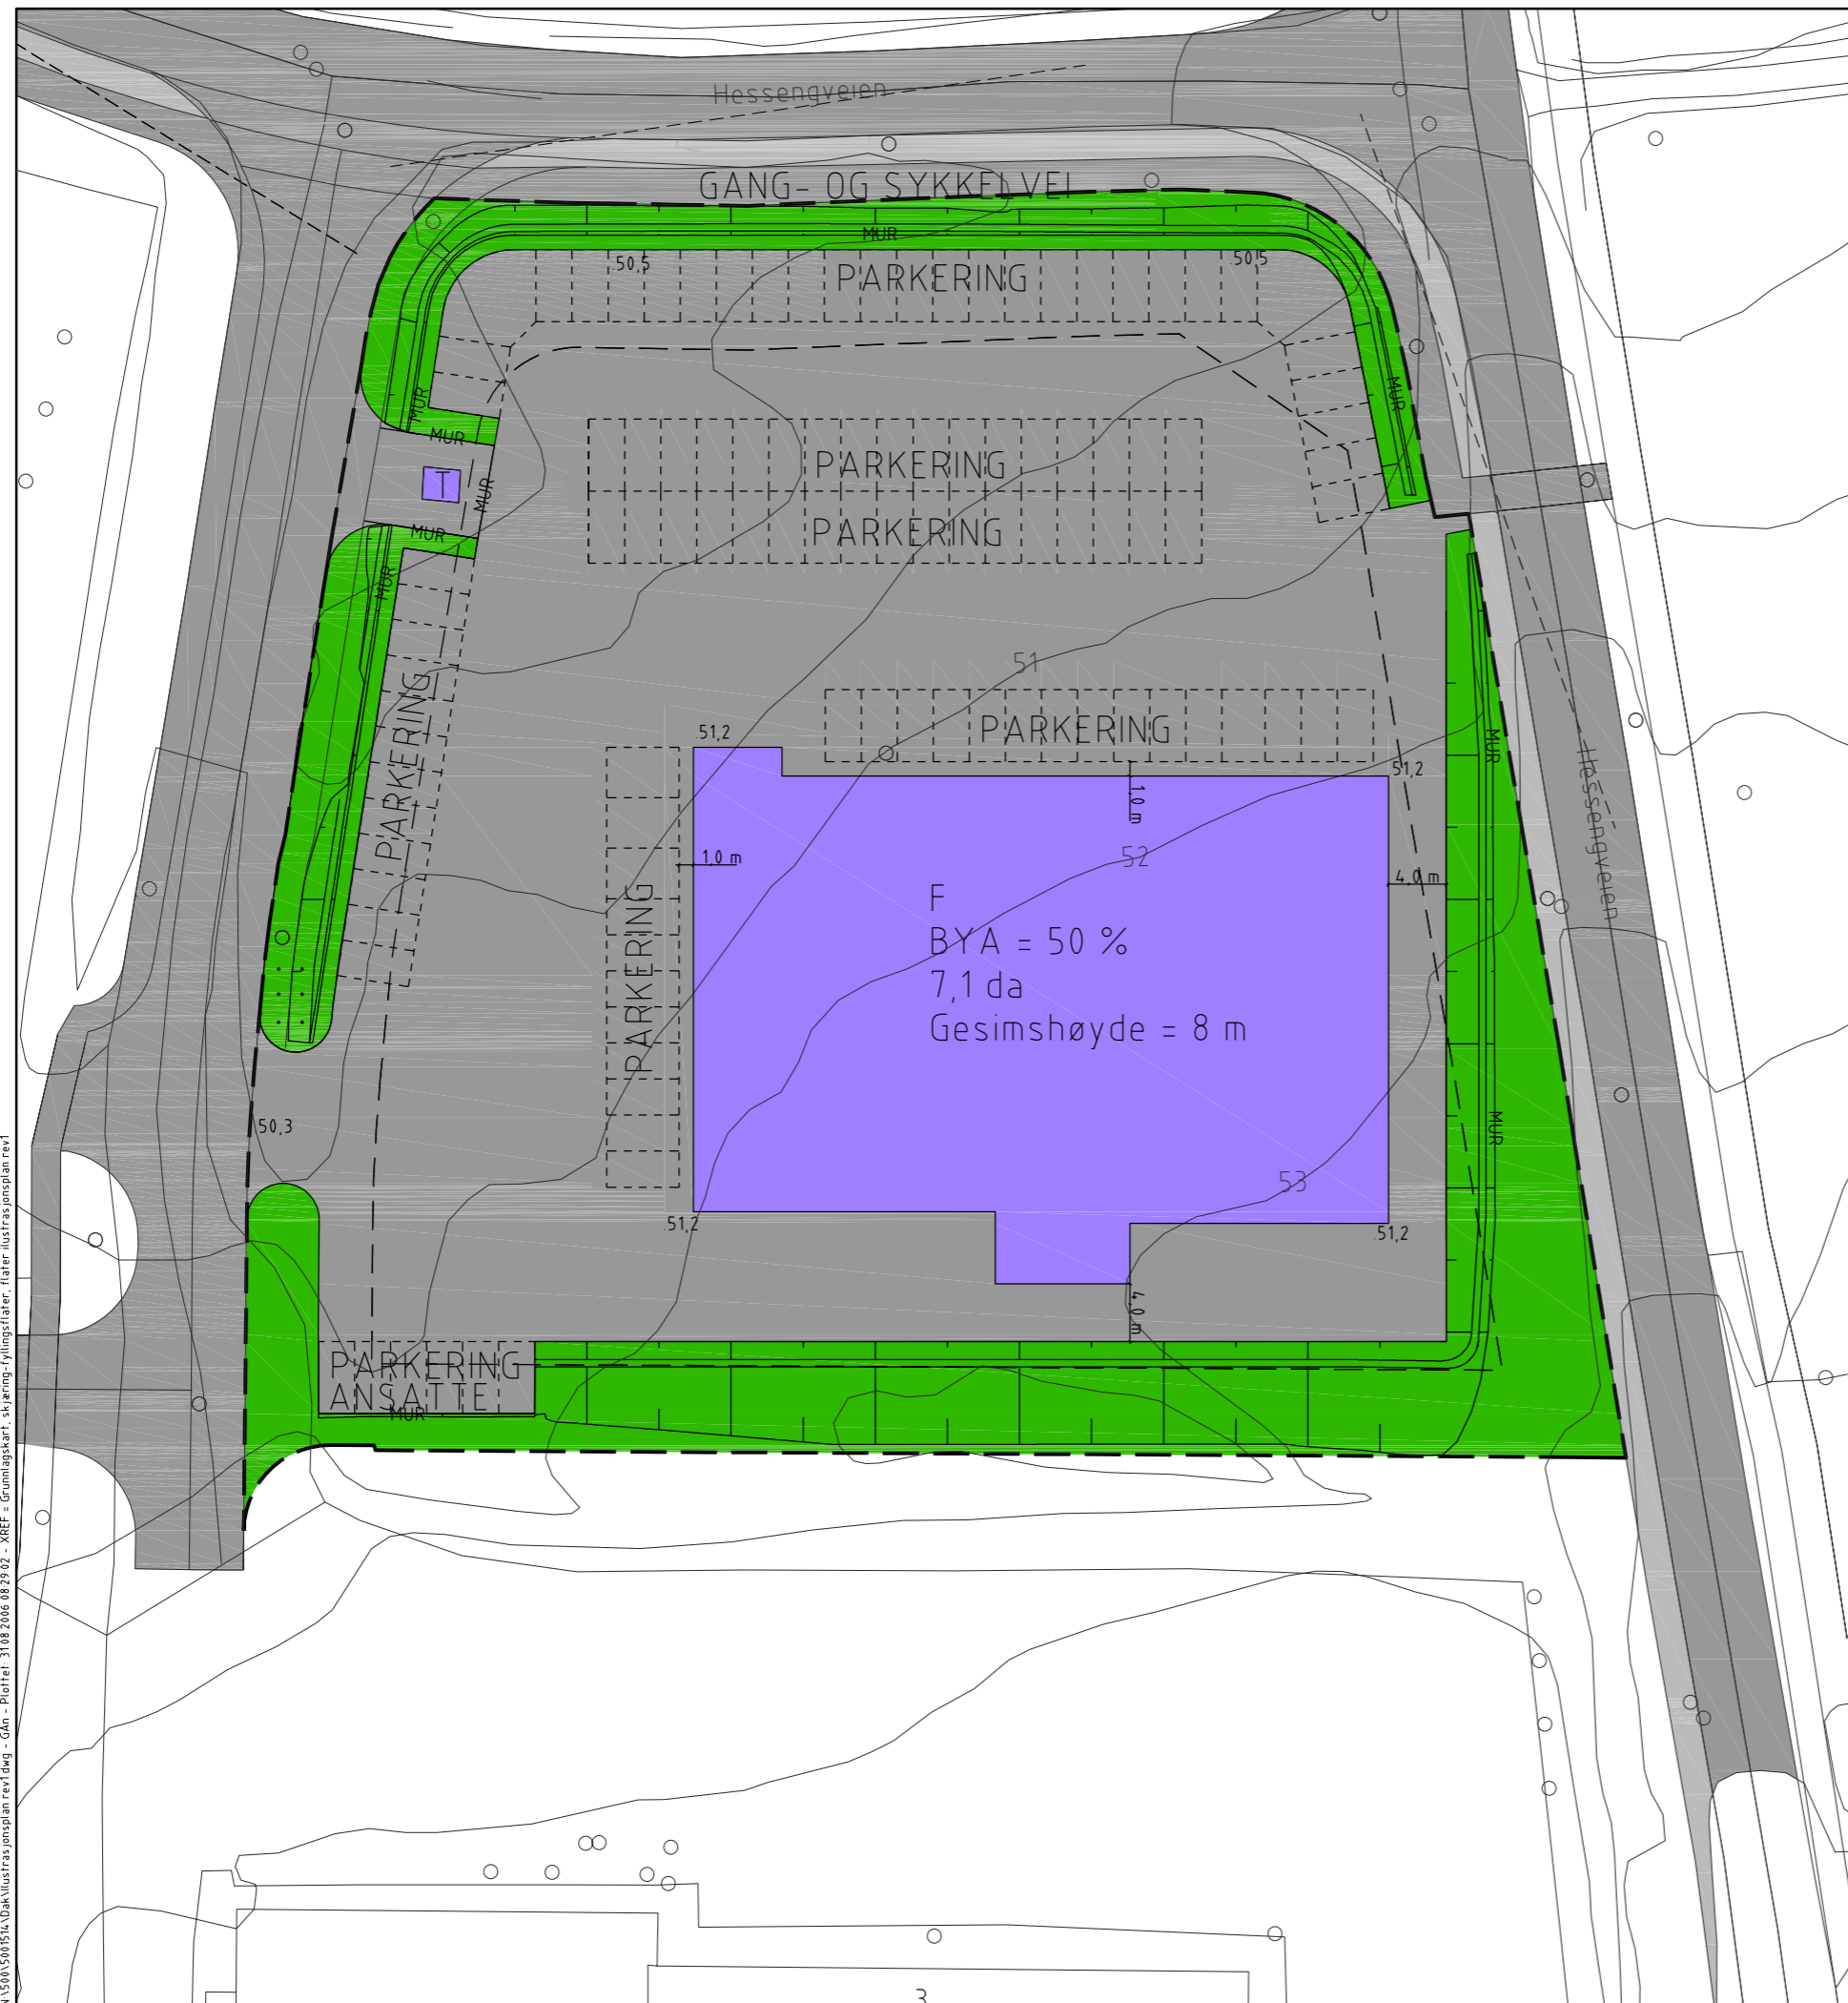

<small> Dette dokumentet er utarbeidet av Norconsult AS for den oppdragsgiver og i anledning det oppdrag som fremgår nedenfor. Innholdet i dokumentet er Norconsult AS' eiendom. Dokumentet skal bare benyttes for det formål som oppdraget gjelder, og må ikke kopieres eller gjøres tilgjengelig i større utstrækning enn formålet tilsier. </small>			
REN KIRKENES AS			Date 2006-05-22
Bebyggelsesplan del av Hesseng sentrum Illustrasjonsplan			Utarbeidet av RGE
			Fagkontrollert av GAN
			Godkjent av GAN
			Målestokk (gjelder for A1 format) 1:500
Norconsult	Oppdragsnummer 5001504	Tegningsnummer 02	Revisjon