


# Brattli

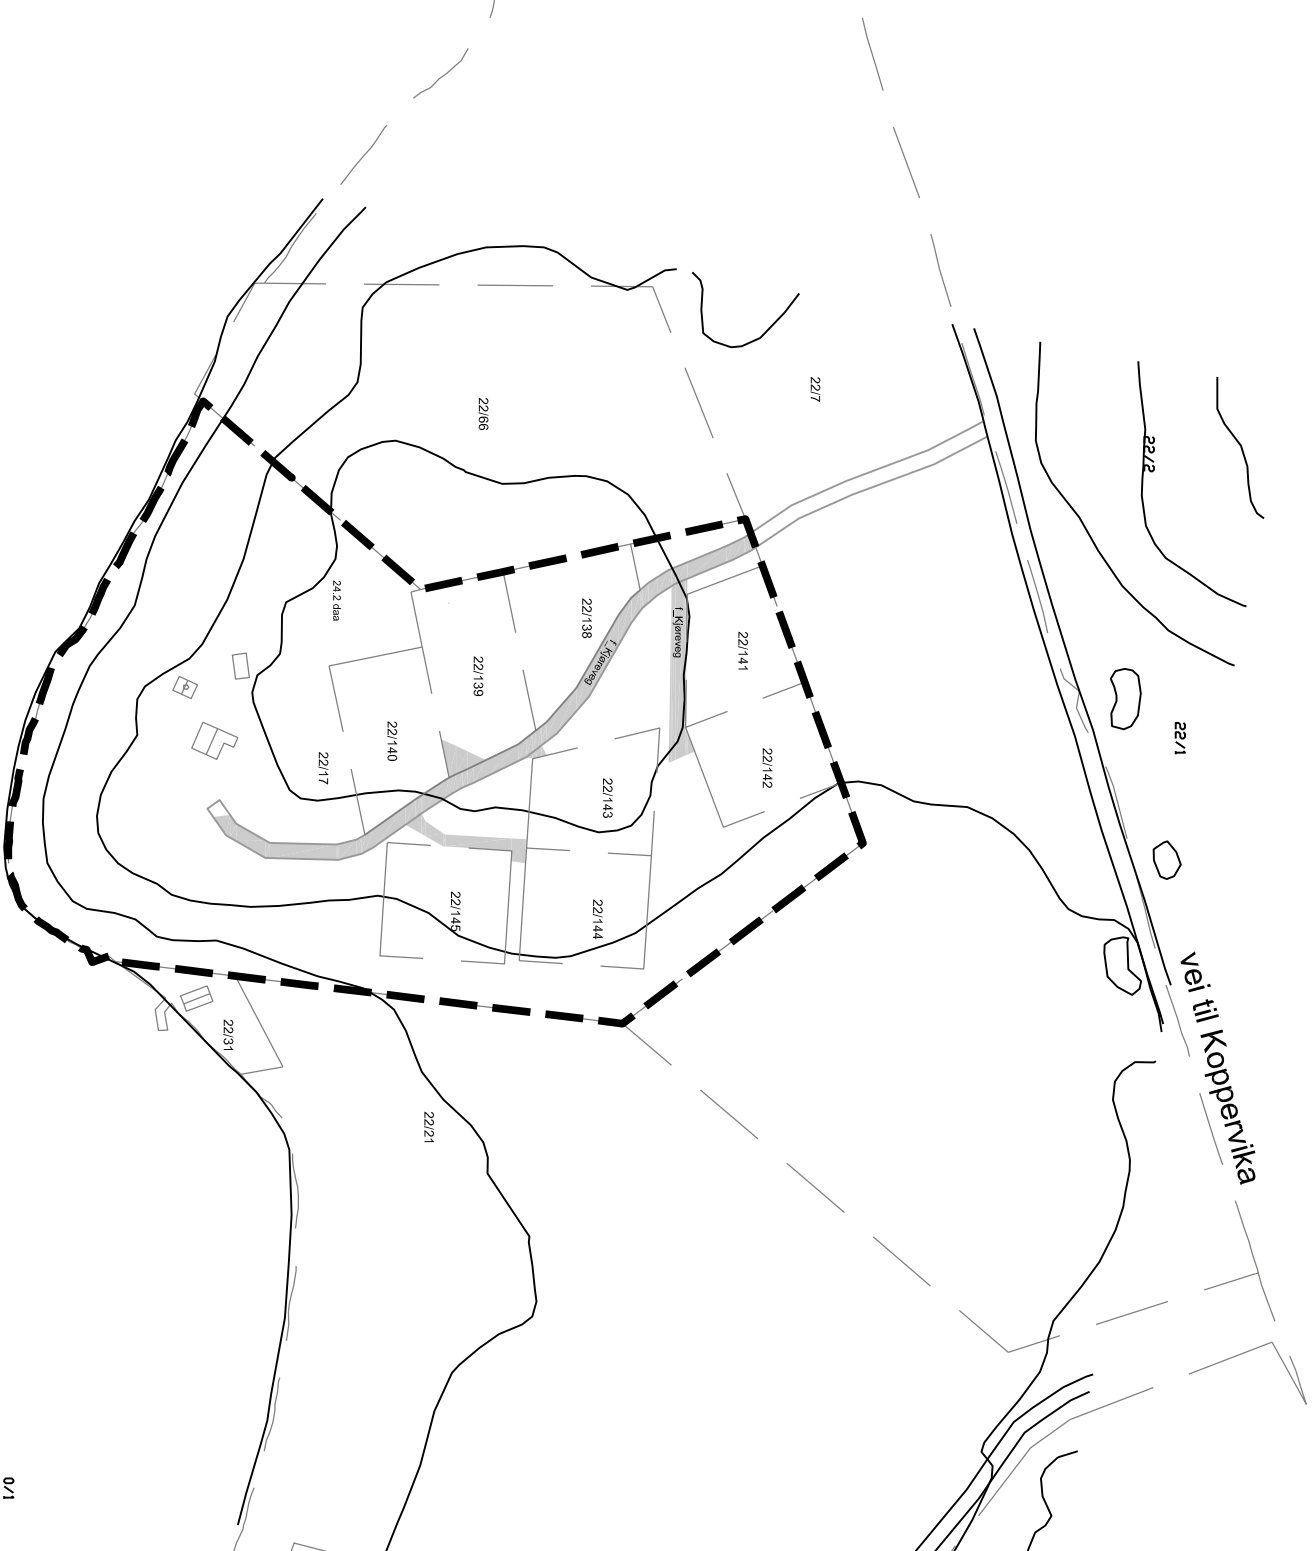

0/1

## Kartopplysninger

Kilde for basiskart:  
Dato for basiskart:  
Koordinatsystem:  
Høydegrunnlag:

Ekvivalens 5 m  
Kartmålestokk: 1:2000 m  
UTM sone 35 basert på EUREF89/WGS84  
NN1954



## Endring av detaljplan for Rambergneset Med tilhørende reguleringsbestemmelser

Sør-Varanger  
kommune

Forlagstiller:  
Kirkenes Trelast AS

Arealplan-ID:  
2030\_2013014

### SAKSBEHANDLING ETTER PLAN- OG BYGNINGSLOVEN

Dato	Revisjon	SAKS-NR.	DATO	SIGN.
Dato	Revisjon			
Dato	Revisjon			
Dato	Revisjon			
<b>Kommunestyret sitt vedtak</b>				
Ny 2. gangs behandling				
Offentlig ettersyn fra .....til .....				
2. gangs behandling				
Offentlig ettersyn fra.....til .....				
1. gangs behandling				
Kunngjøring av oppstart av planarbeid				
Oppstartsmøte.....				
<b>PLANEN ER UTARBEIDET AV:</b>				
		<b>TEGNNR.</b>	<b>DATO</b>	<b>SIGN.</b>
		R.101.01	20.12.2016	J-ÅM

Det bekreftes at planen er i samsvar med kommunestyrets vedtak av \_\_\_\_\_

Dato

Plansjef

# Neverskrukkebukt