

# Detaljregulering

Prosjekt: **E105 Bjørkheim - Storskog**

Parsell: **1A: Bjørkheim - Ternevatn**

Sør-Varanger kommune

## TEKNISKE DATA

Fra profil - til profil: E105: 0 - 2300  
E6: 150 - 550

Dimensjoneringsklasse: E105: S1 og S2  
E6: S2

Fartsgrense: 60 km/t og 80 km/t

Trafikkgrunnlag (ÅDT): E105: 2800 i år 2030



**Statens vegvesen**


Planhefte 2

Illustrasjonshefte




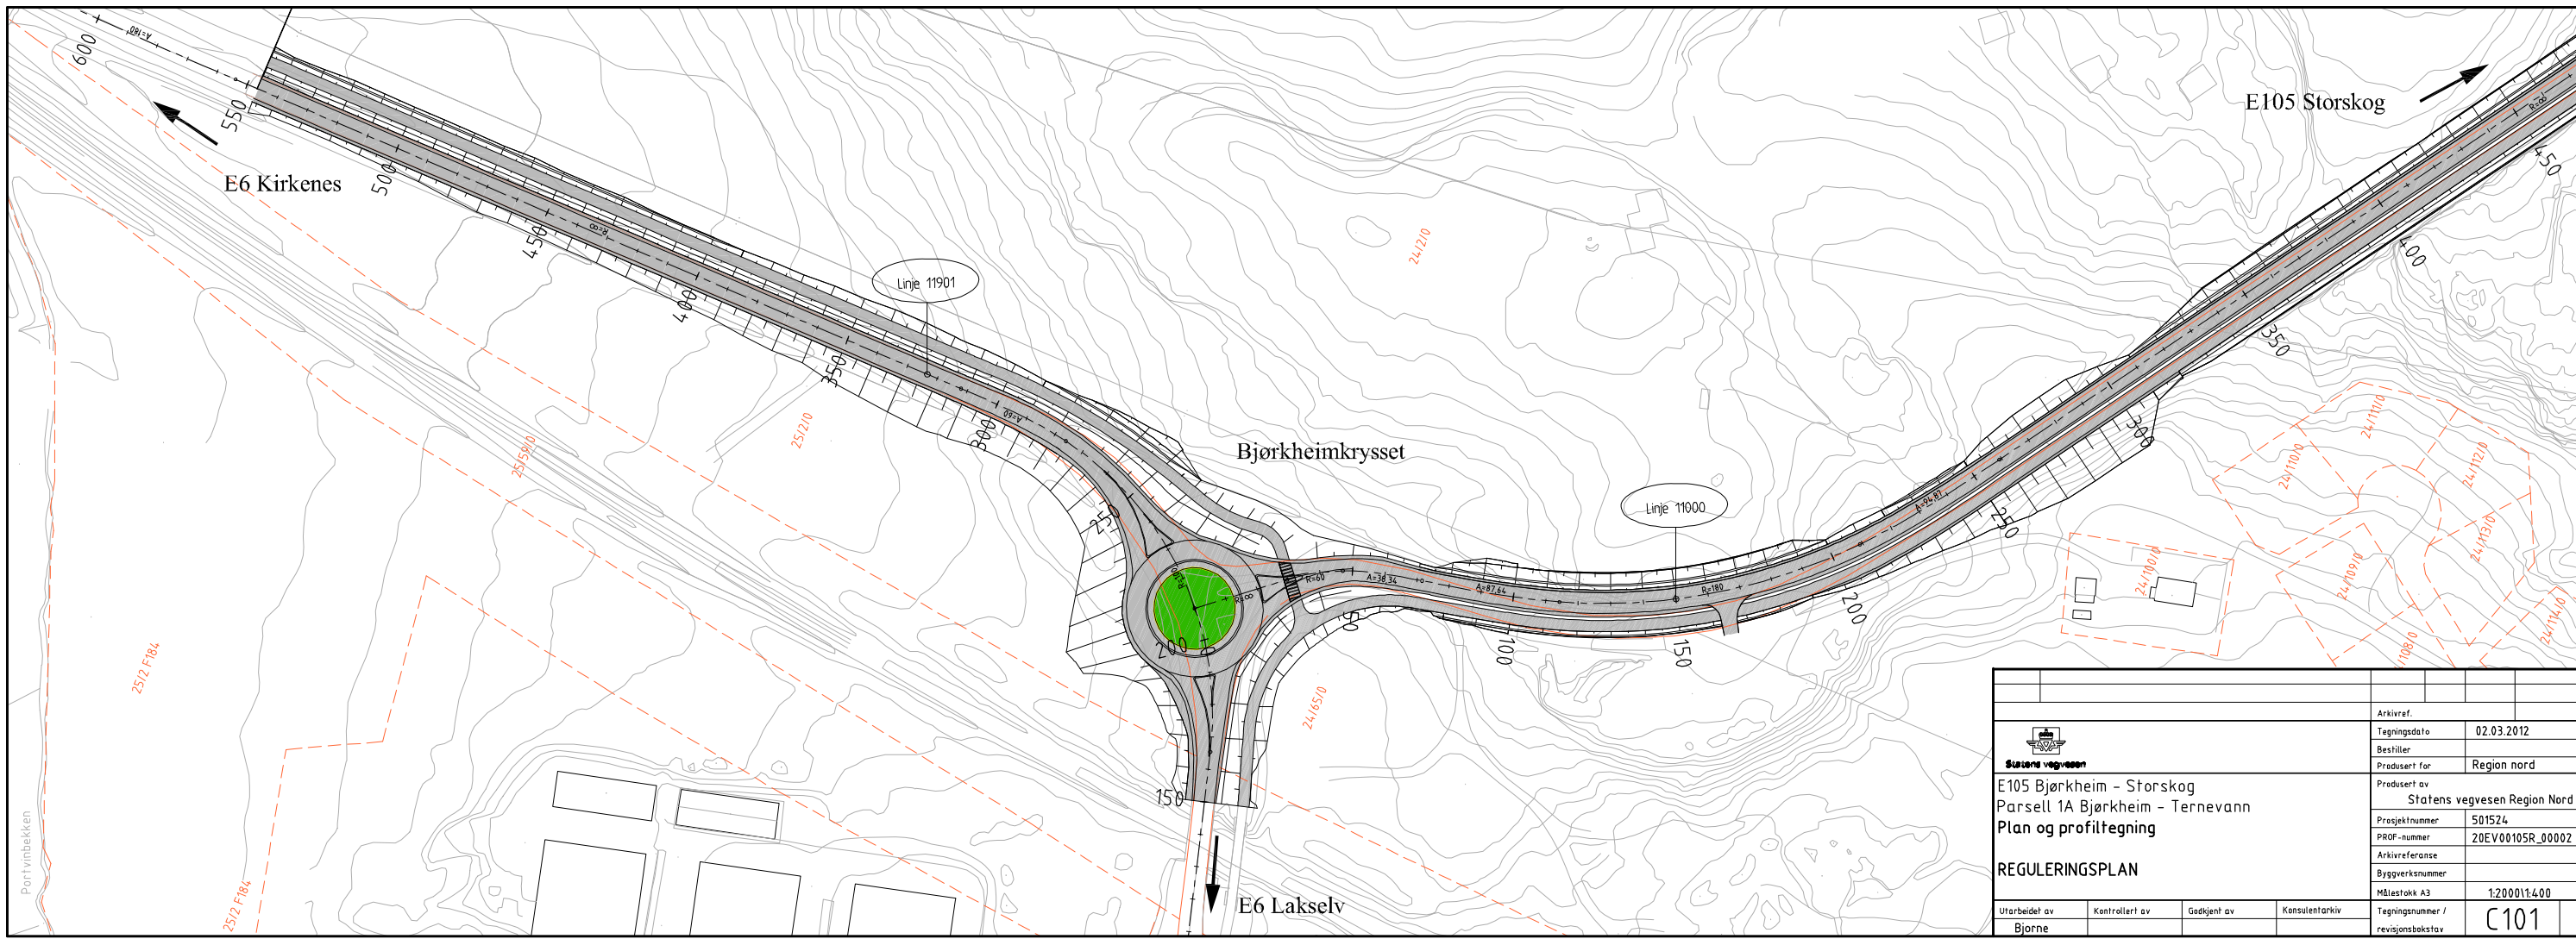
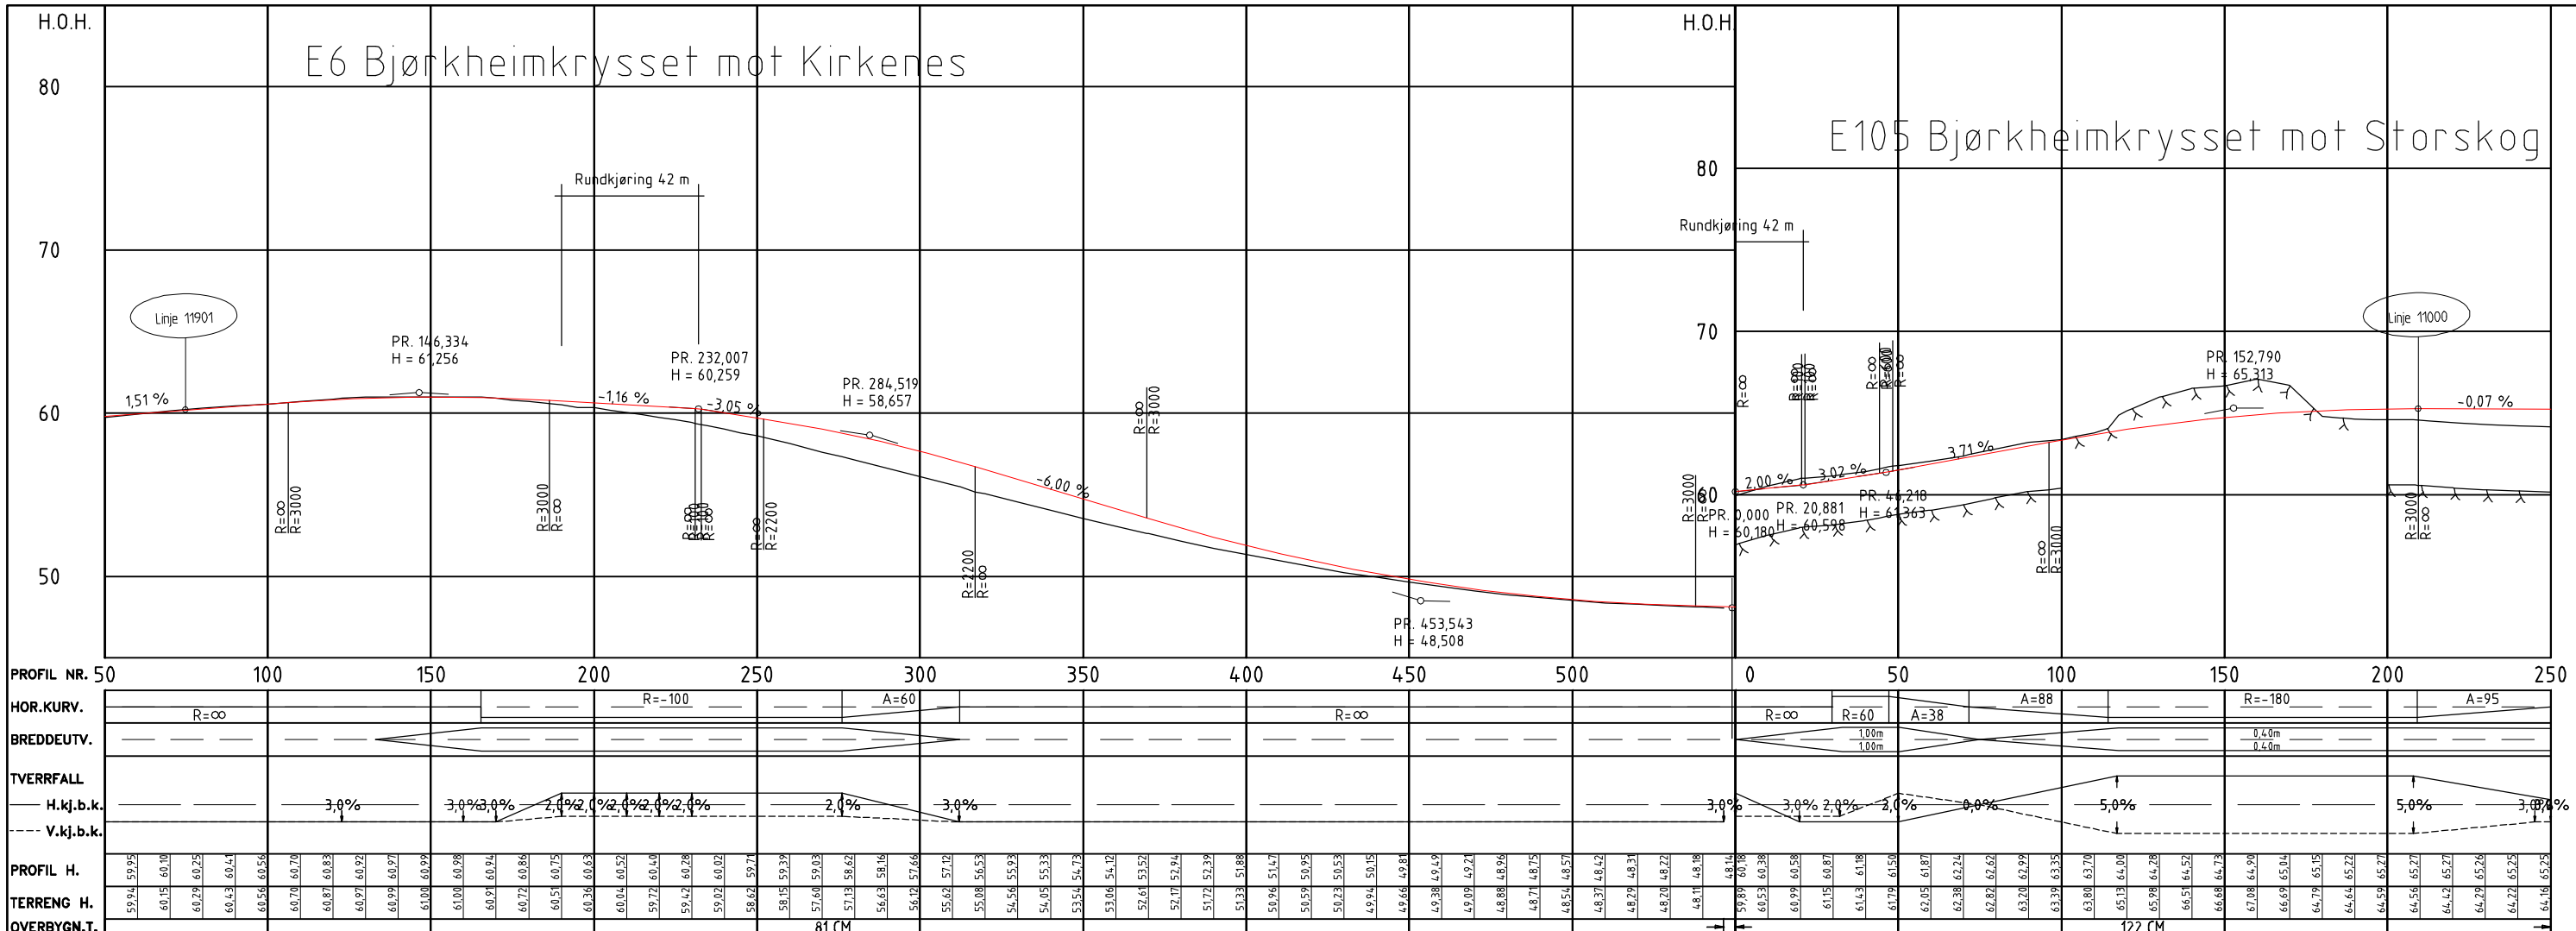
Planid: 2011016  
Kommunens arkivsaknr: 12/370

Region nord  
Dato: 06.01.2012

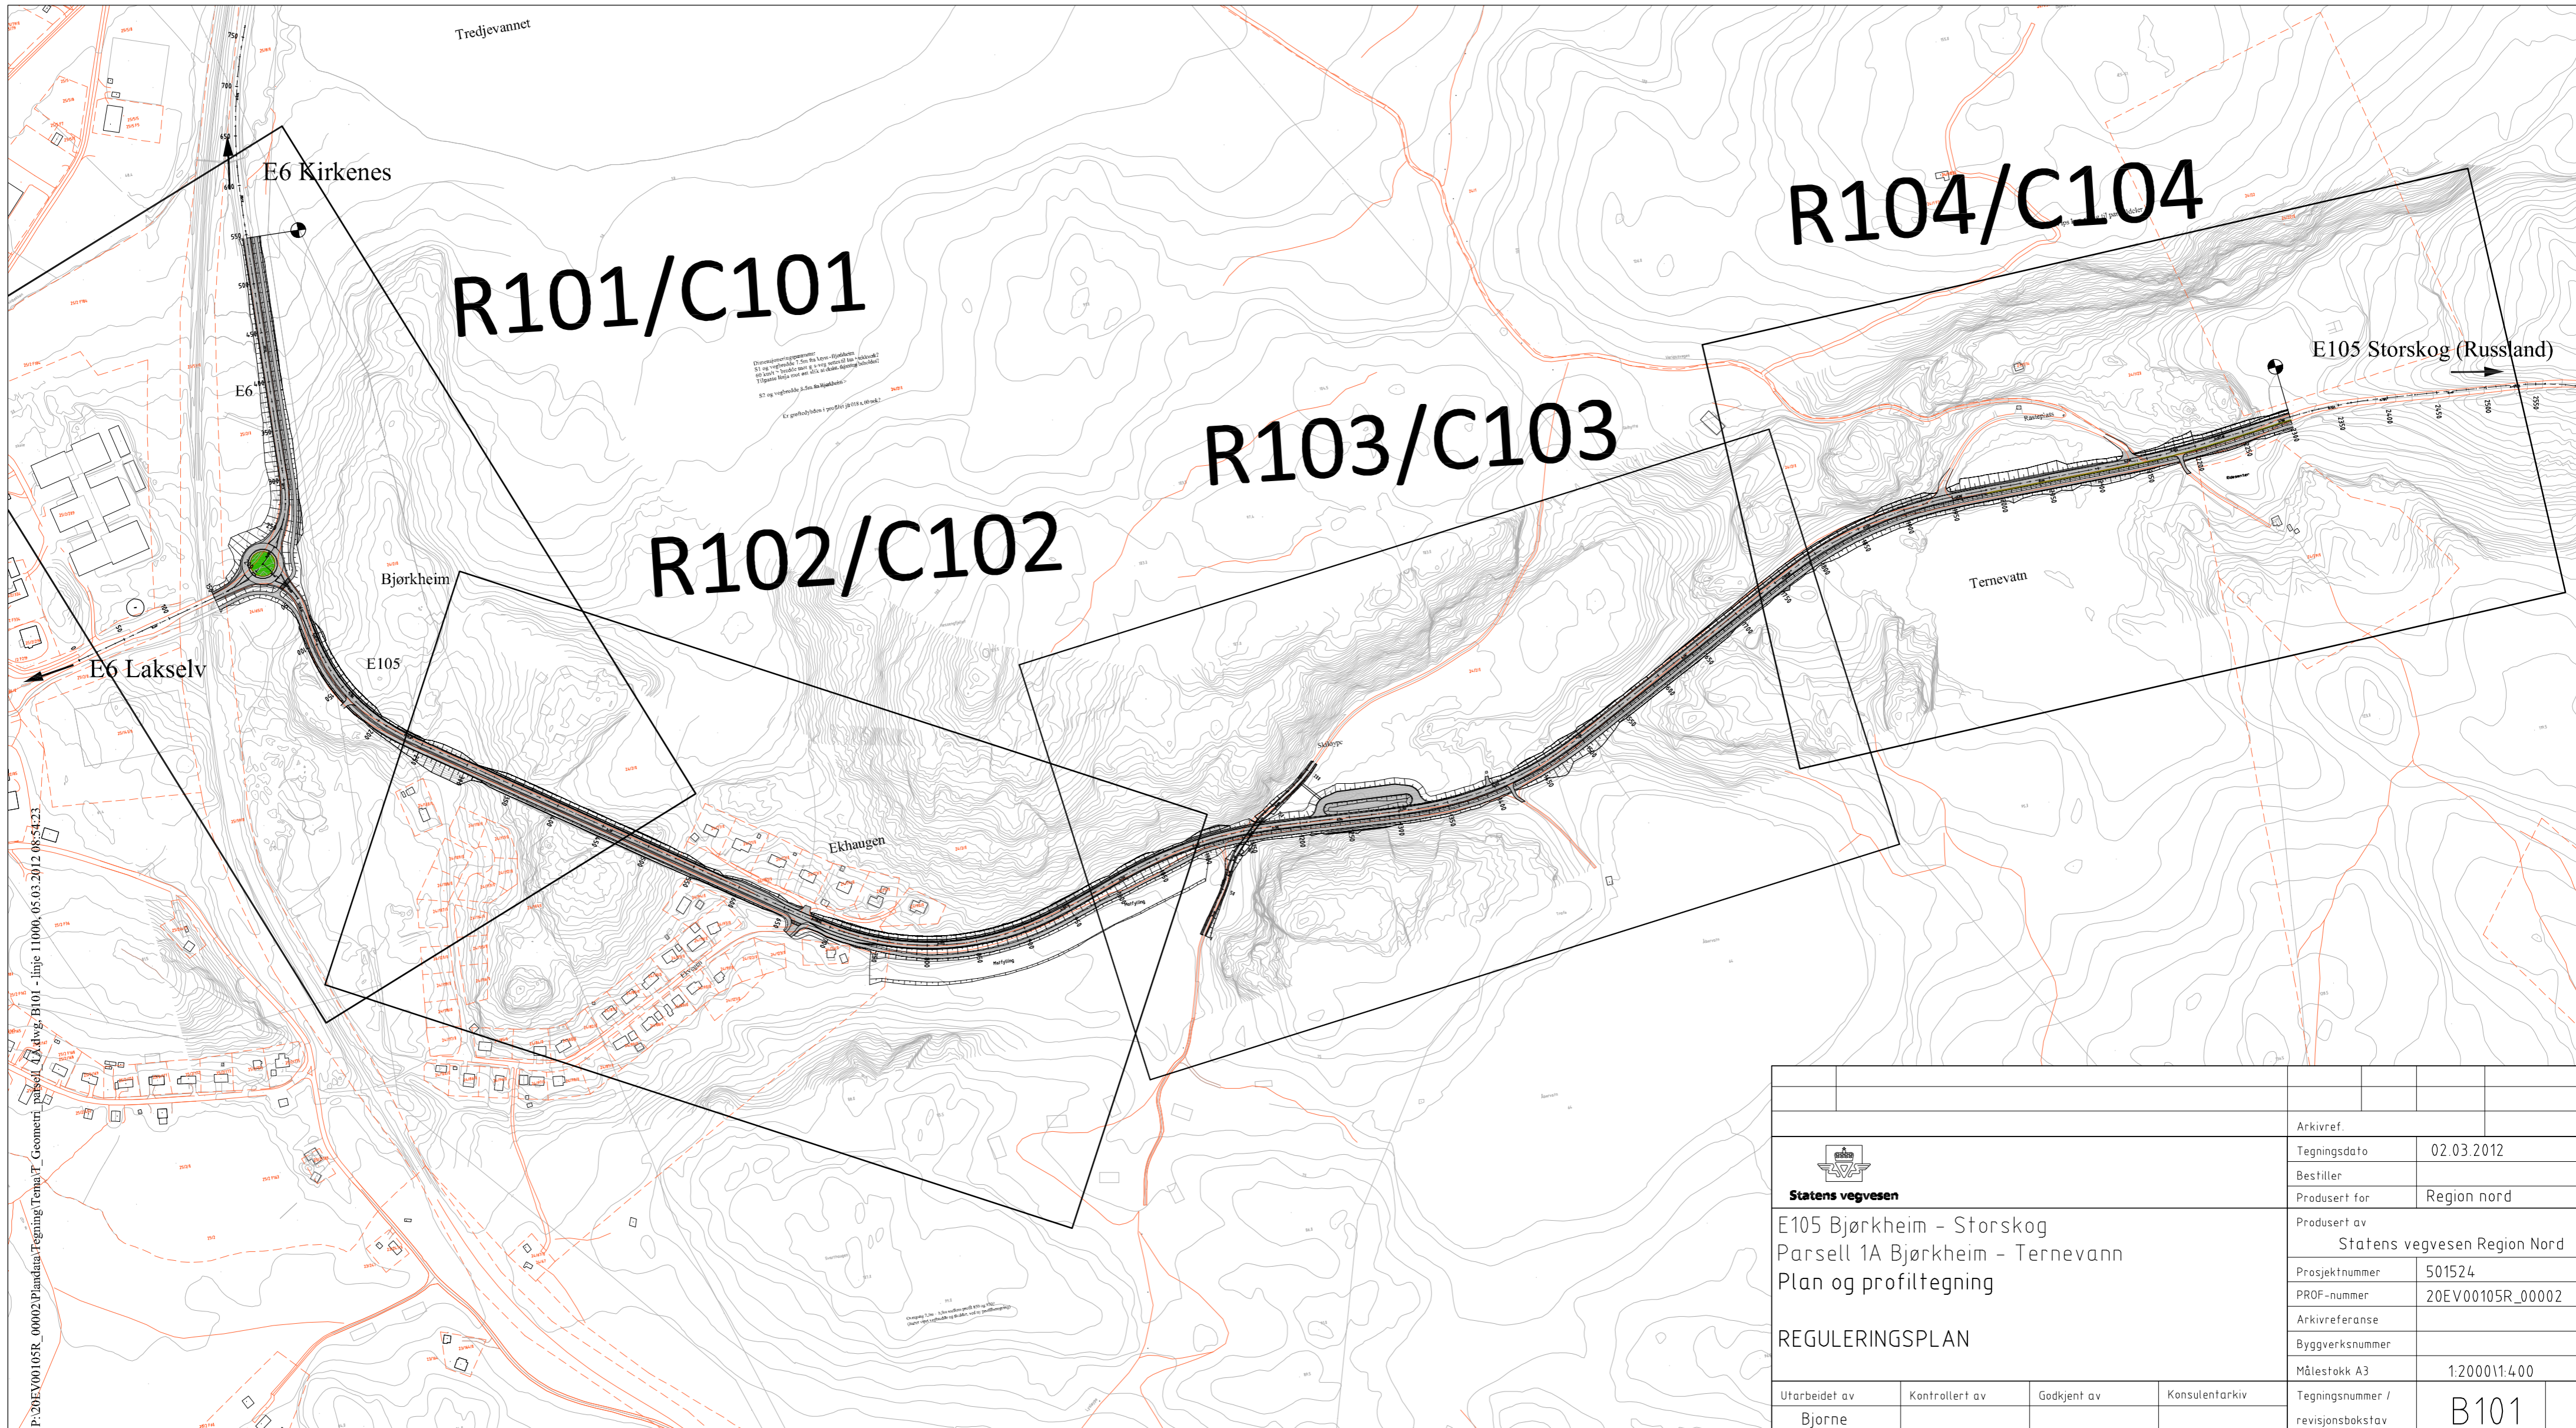


P:\20EV\00105R\_00002\Plan\Plan\Tema\Tema\_T\_Geometri\Bilde\1A\_Avg\_E101 - linje 11000\_05.03.2012\_08:54:23

 <b>Statens vegvesen</b>		Arkivref.	
E105 Bjørkheim - Storskog Parsell 1A Bjørkheim - Ternevatn Plan og profiltegning		Tegningsdato	02.03.2012
REGULERINGSPLAN		Bestiller	Region nord
Utarbeidet av		Produert for	Region nord
Bjørne		Produert av	Statens vegvesen Region Nord
Kontrollert av	Godkjent av	Prosjektnummer	501524
Konsulentarkiv		PROF-nummer	20EV00105R_00002
		Arkivreferanse	
		Byggeværksnummer	
		Målestokk A3	1:20001:4.00
		Tegningsnummer / revisjonsbokstav	B101




		Arkivref.	
<b>Statens vegvesen</b>		Tegningsdato	02.03.2012
<b>E105 Bjørkheim - Storskog</b>		Beslitter	
<b>Parsell 1A Bjørkheim - Ternevann</b>		Produsert for	Region nord
<b>Plan og profiltegning</b>		Produsert av	Statens vegvesen Region Nord
<b>REGULERINGSPLAN</b>		Prosjektnummer	501524
		PROF-nummer	20EV00105R_00002
		Arkivreferanse	
		Byggeværksnummer	
		Målestokk A3	1:2000/1:400
Utarbeidet av	Kontrollert av	Gedkjent av	Konsulentarkiv
Bjørne			
Tegningsnummer / revisjonsbokstav			<b>C101</b>

P:\20EV00105R\_00002\Plandata\Tegning\Tema\T\_Geometri\1A.dwg, C101 - linje 11000, 02.03.2012 15:12:11

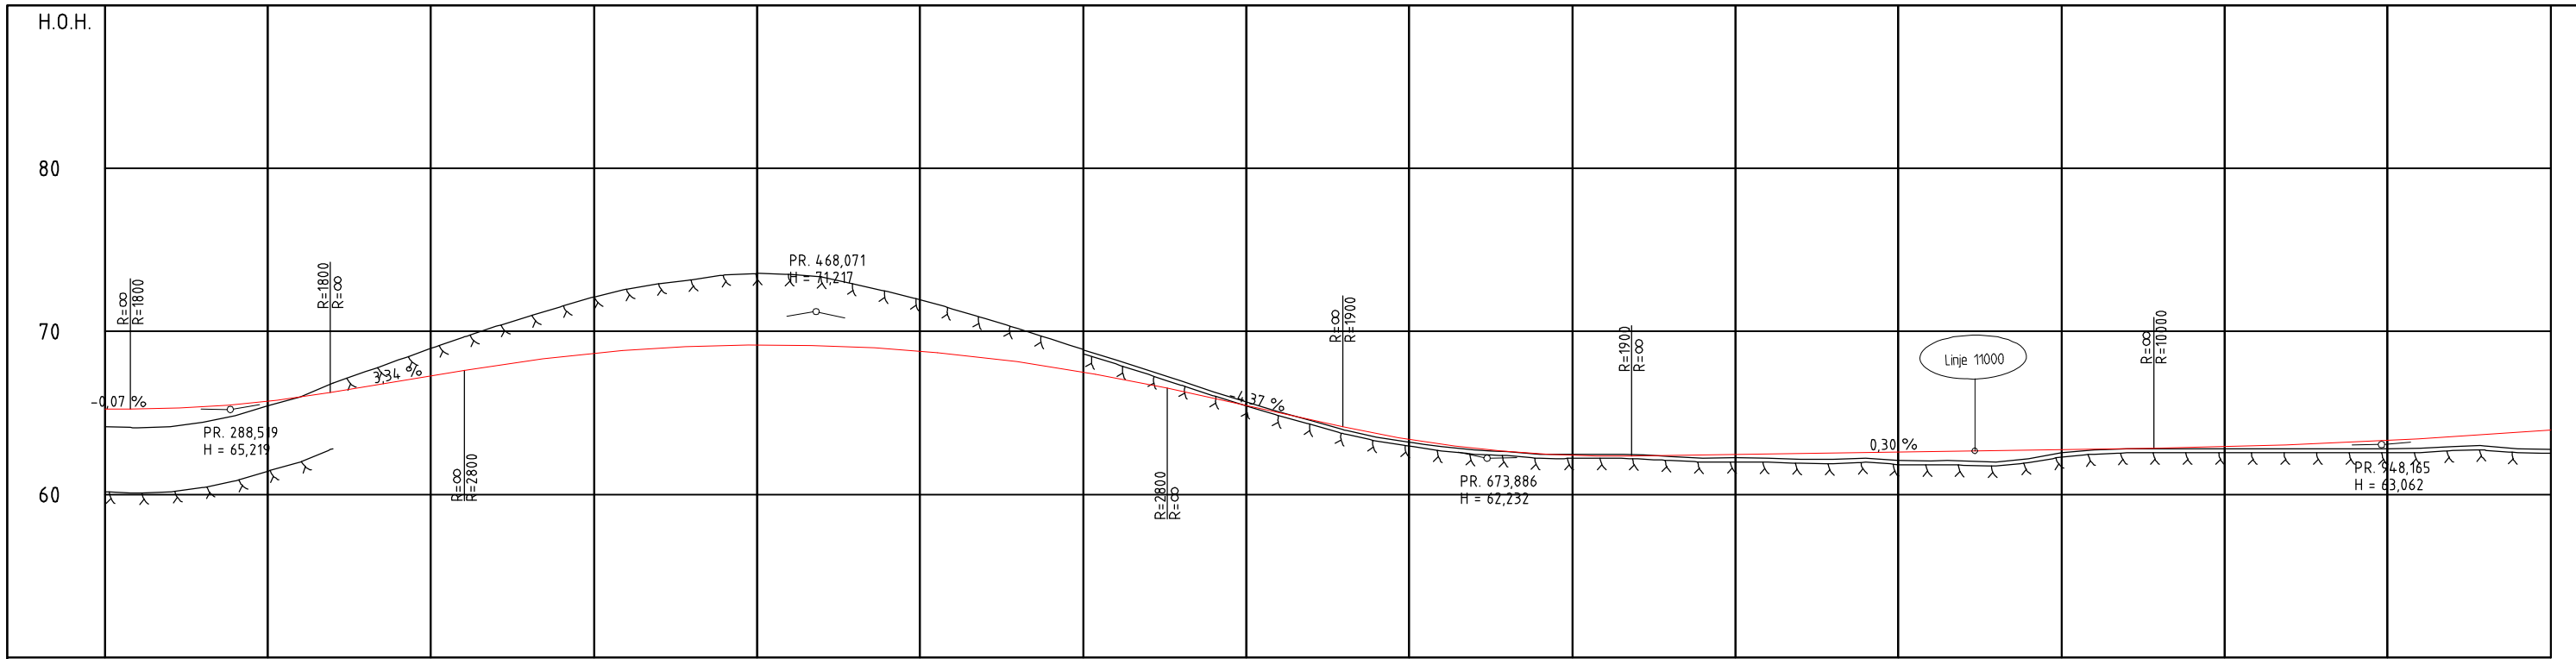


PROFIL NR.	250	300	350	400	450	500	550	600	650	700	750	800	850	900	950	1000	
HOR. KURV.	A=95				R=∞					A=129			R=-275		A=134	A=160	
BREDEDEUTV.					0,00m							0,25m	
TVERRFALL	
H.kj.b.k.	3,0%									3,0%	
V.kj.b.k.	
TERRENG H.	64,10	65,24	66,17	67,27	68,43	69,53	70,92	72,12	72,60	72,94	73,16	73,46	73,55	73,49	73,34	72,92	72,45	71,94	71,38	70,79	70,17	69,55	68,88	68,25	67,62	66,96	66,30	65,65	65,08	64,54	64,58	63,97	64,15	63,52	63,74	63,22	63,38	62,93	63,08	62,72	62,82	62,63	62,46	62,49	62,47	62,40	62,48	62,36	62,44	62,37	62,33	62,40	62,24	62,43	62,26	62,46	62,23	62,49	62,18	62,52	62,15	62,55	62,23	62,58	62,23	62,58	62,09	62,61	62,07	62,64	62,04	62,67	62,00	62,70	62,20	62,73	62,56	62,77	62,13	62,80	62,83	62,80	62,84	62,80	62,89	62,80	62,94	62,80	63,00	62,80	63,04	62,80	63,14	62,80	63,29	62,80	63,32	62,80	63,43	62,94	63,55	62,97	63,68	62,80	63,81	62,77	63,94
OVERBYGN.T.										122 CM	

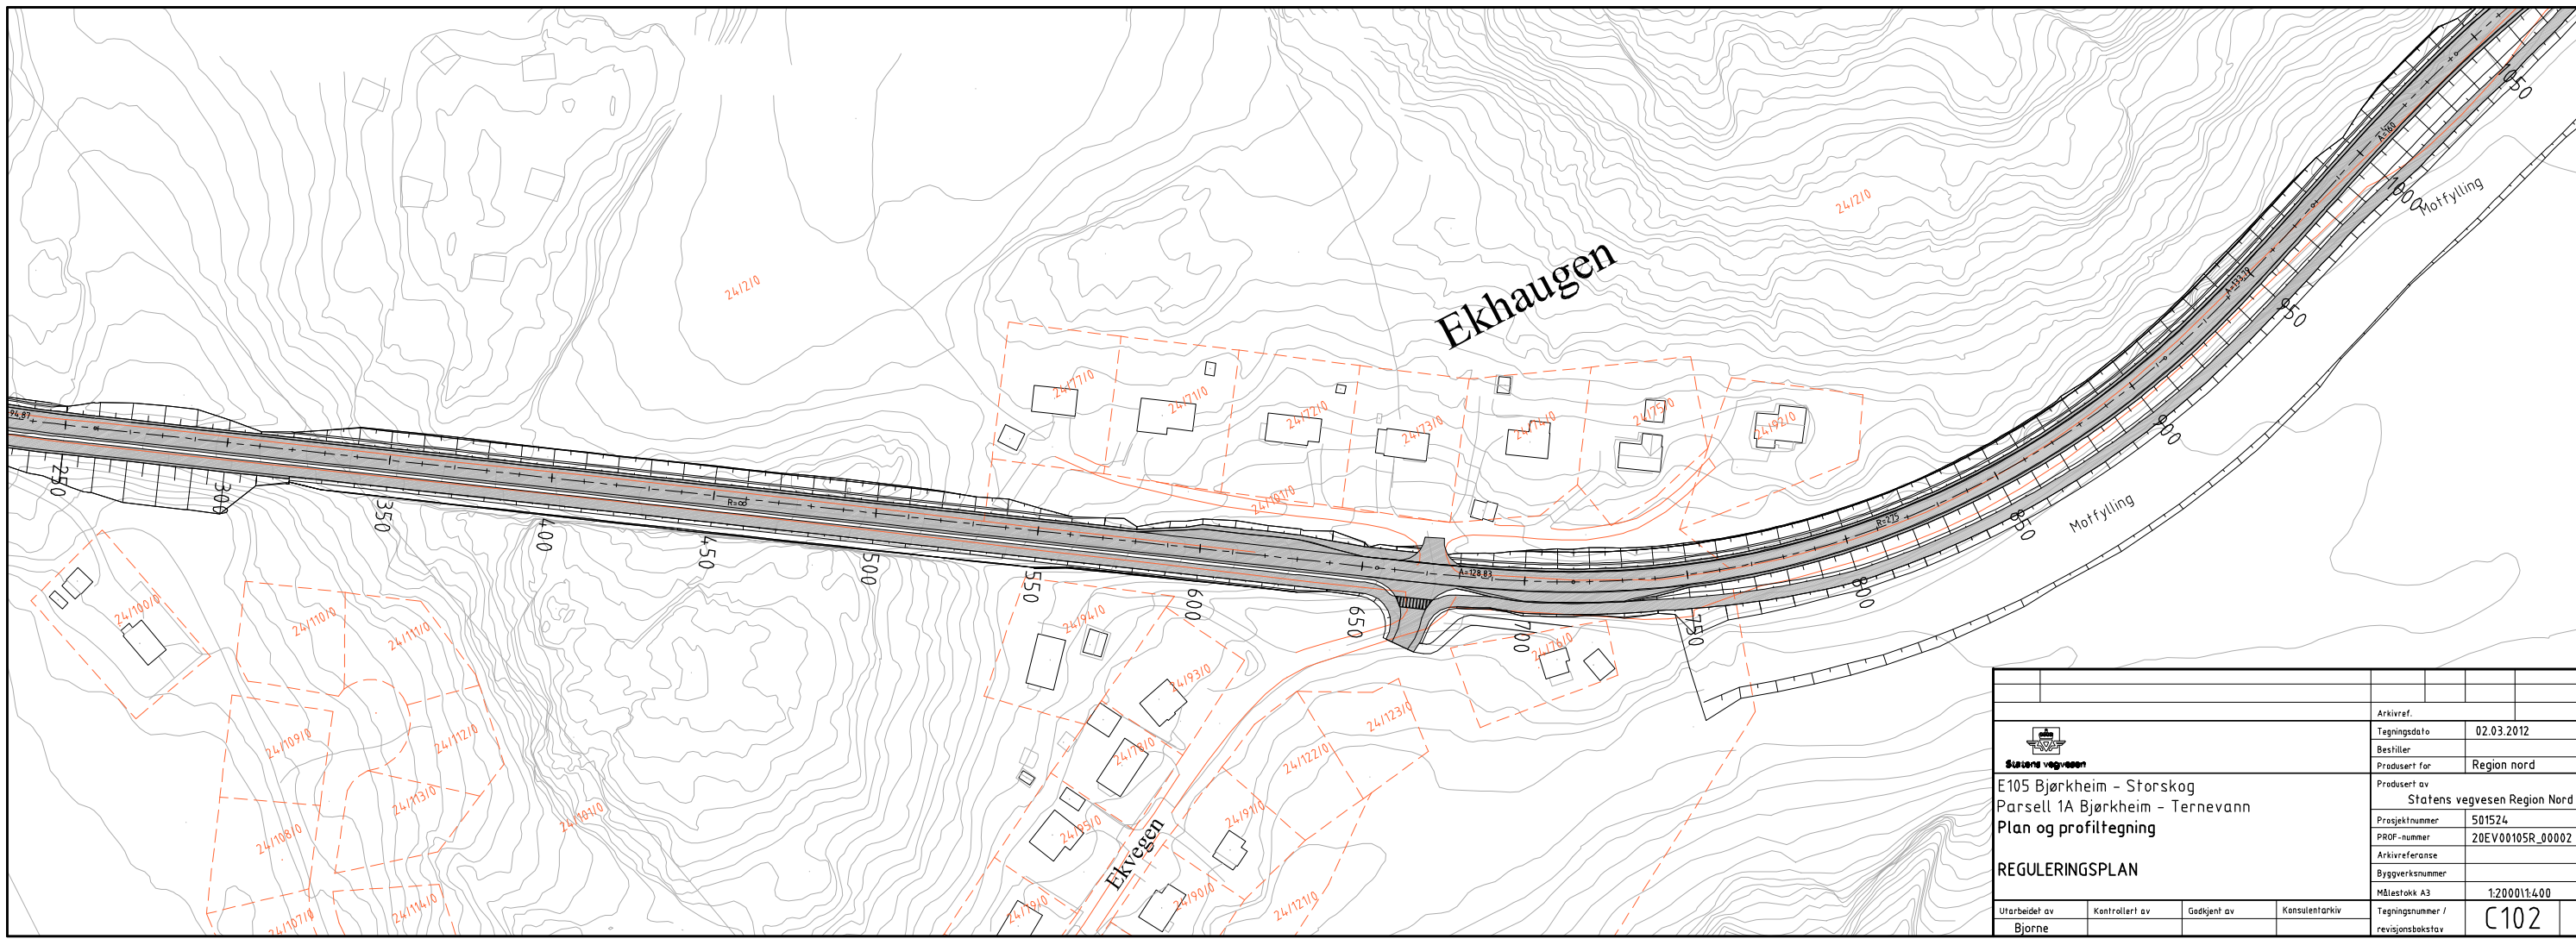


P:\20EV00105R\_00002\Plandata\Tegning\Tema IT\_Geometri\_parsell\_1A.dwg, C102 - linje 11000, 02.03.2012 15:12:59

		Arkivref.	
E105 Bjørkheim - Storskog		Tegningsdato	02.03.2012
Parsell 1A Bjørkheim - Ternevann		Beslitter	
Plan og profiltegning		Produsert for	Region nord
REGULERINGSPLAN		Produsert av	Statens vegvesen Region Nord
Utarbeidet av		Bjørne	Prosjektnummer
Kontrollert av			501524
Godkjent av			PROF-nummer
Konsulentarkiv			20EV00105R_00002
		Arkivreferanse	
		Byggeværksnummer	
		Målestokk A3	1:20001:400
		Tegningsnummer /	
		revisjonsbokstav	C102

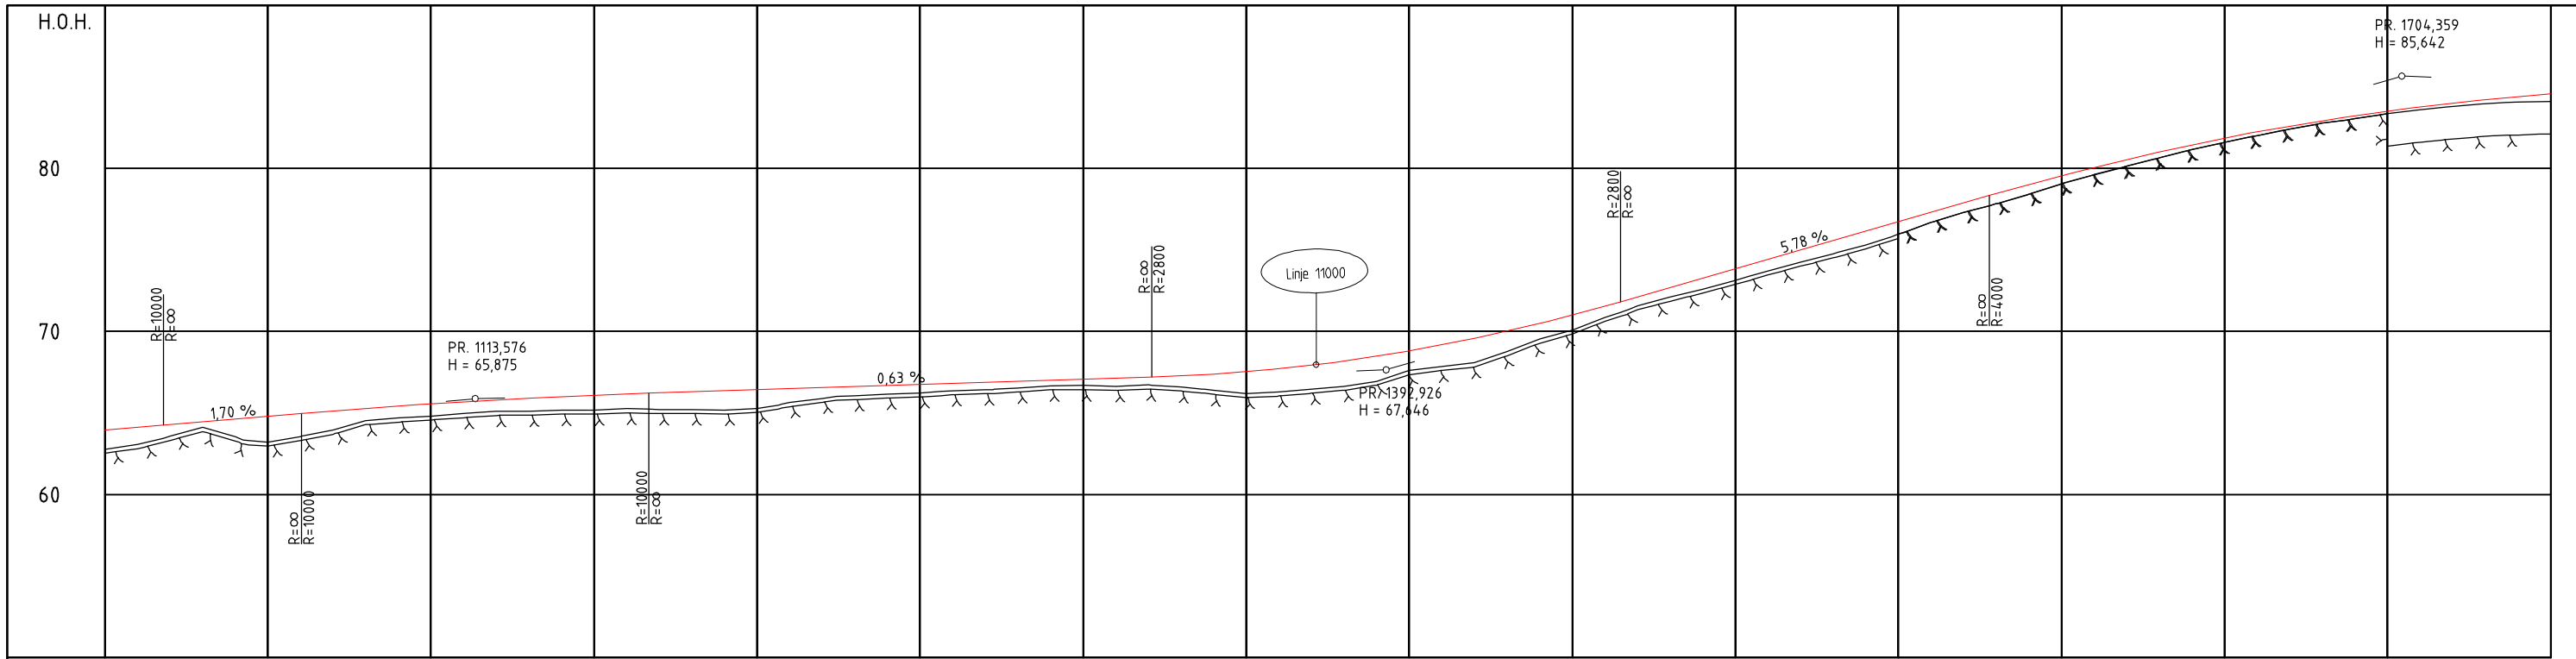


PROFIL NR	1000	1050	1100	1150	1200	1250	1300	1350	1400	1450	1500	1550	1600	1650	1700	1750	
HOR. KURV.	A=160		R=4,00		A=160		R=∞		A=150	R=350	A=50		R=∞		A=156	
BREDEDEUTV.	0,20m 0,20m		0,20m 0,20m		0,20m 0,20m		0,25m 0,25m		0,25m 0,25m		0,00m 0,00m		0,00m 0,00m		0,00m 0,00m	
TVERRFALL	H.k.j.b.k. 3,0%		0,0%		0,0%		3,0%		3,0%		0,0%		3,0%		3,0%	


OVERBYGN.T.	122 CM	

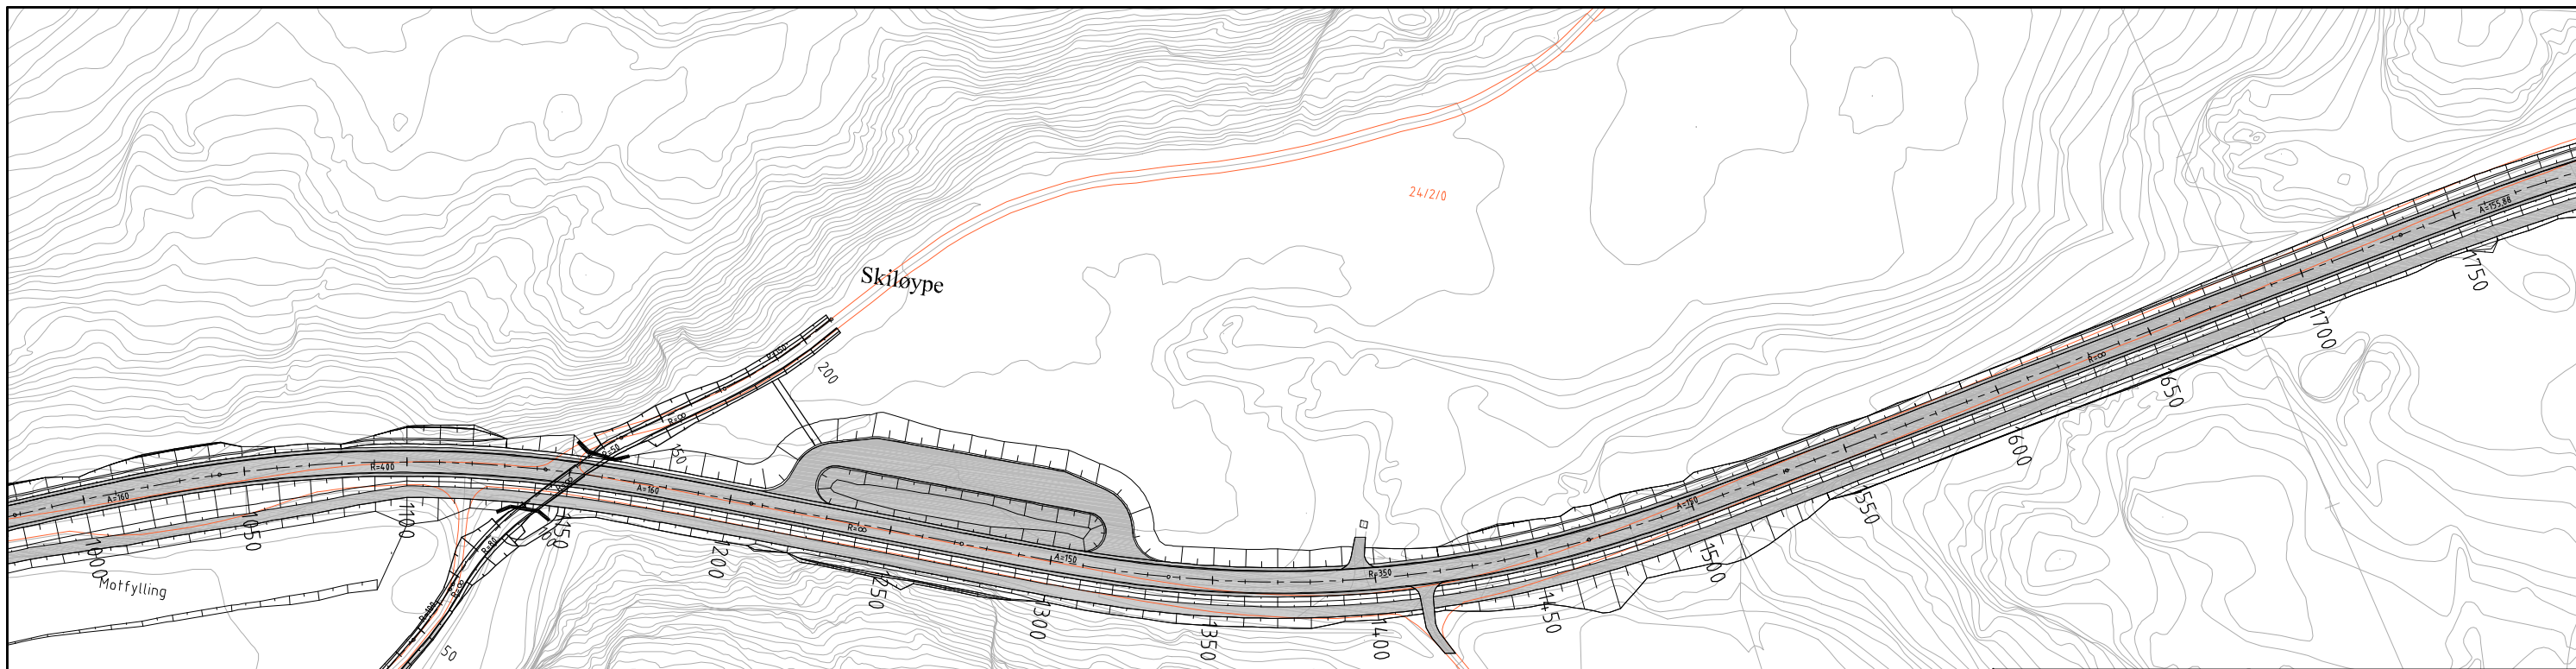


		Arkivref.	
Tegningsdato		02.03.2012	
Beslitter			
Produsert for		Region nord	
Produsert av		Statens vegvesen Region Nord	
Prosjektnummer		501524	
PROF-nummer		20EV00105R_00002	
Arkivreferanse			
Byggeværksnummer			
Målestokk A3		1:2000/1:400	
Utarbeidet av	Kontrollert av	Gedkjent av	Konsulentarkiv
Bjørne			
Tegningsnummer / revisjonsbokstav		C103	

P:\20EV00105R\_00002\Plan\data\Tegning\Tema T\_Geometri\_parsell\_1A.dwg, C103 - linje 11000, 02.03.2012 15:13:37



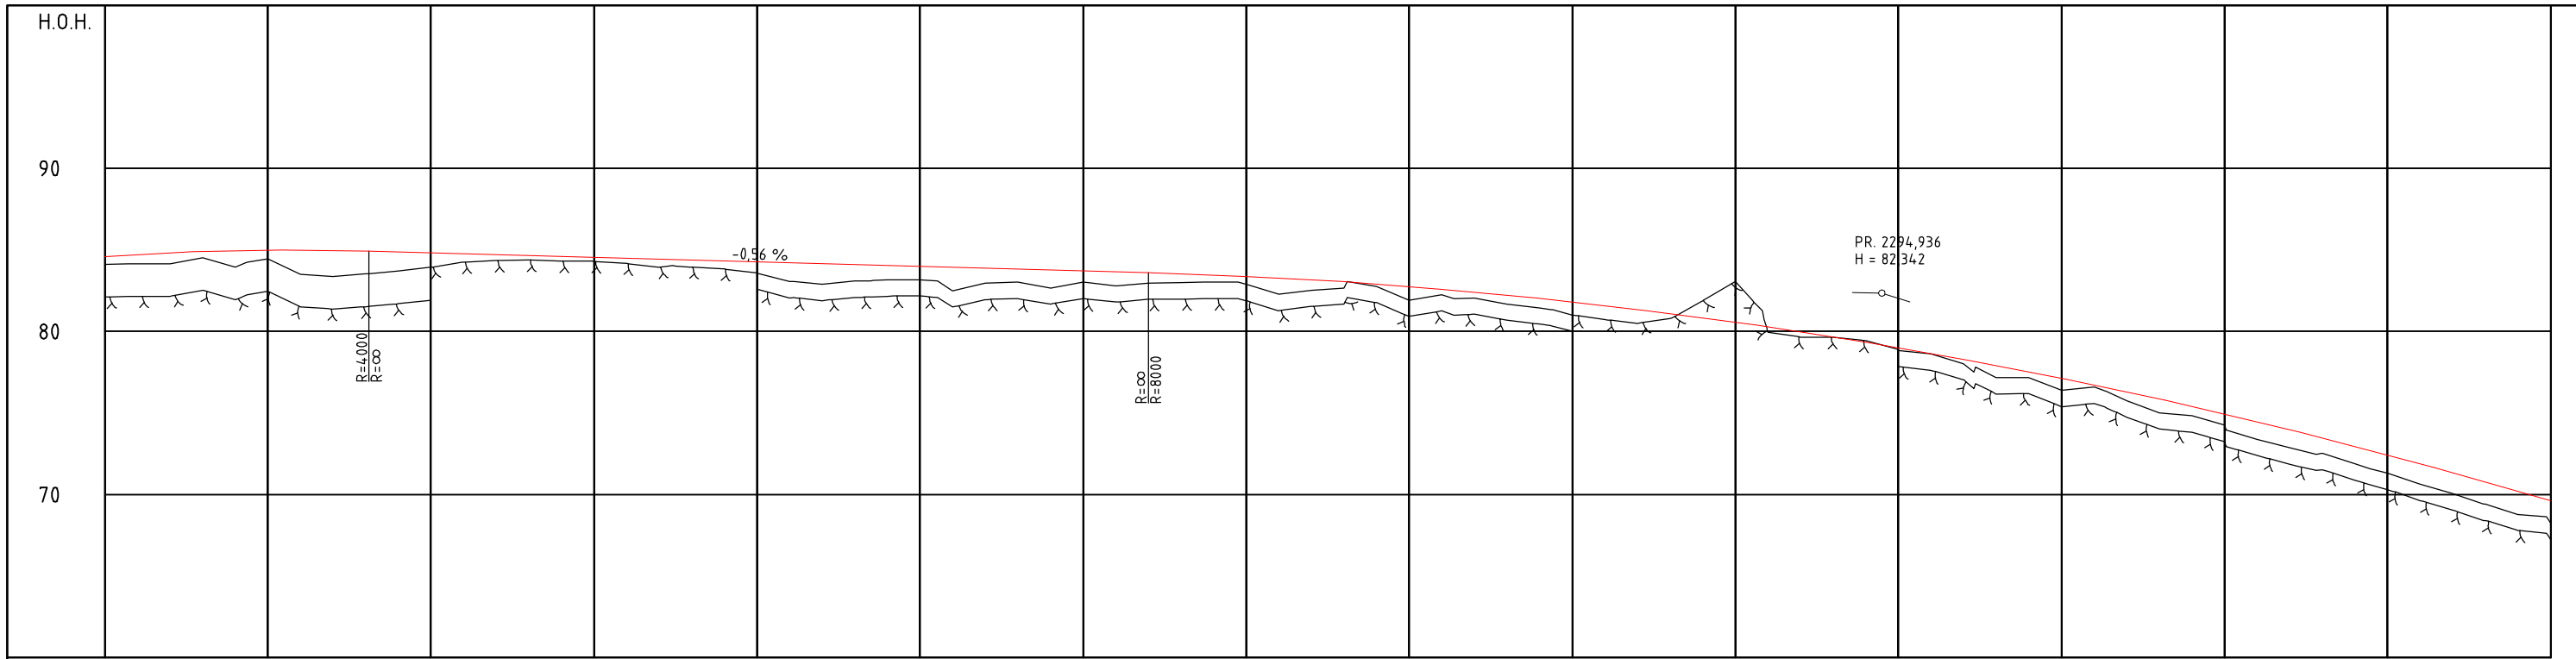


PROFIL NR	1750	1800	1850	1900	1950	2000	2050	2100	2150	2200	2250	2300	2350	2400	2450	2500	
HOR. KURV.	A=156		R=400		A=156		R=∞		A=230		R=-800		A=228		A=180	
BREDDDEUTV.	
TVERRFALL	H.k.j.b.k. 0,0%		0,0%		0,0%		3,0%		3,0%		7,5%		7,5%		0,0%	
	V.k.j.b.k. 0,0%		0,0%		0,0%		3,0%		3,0%		7,5%		7,5%		0,0%	
PROFIL H.	84,11	84,57	84,15	84,70	84,16	84,81	84,53	84,88	83,94	84,95	84,46	84,68	83,50	84,63	84,25	84,77	84,34	84,72	84,37	84,66	84,21	84,60	84,29	84,55	84,17	84,49	83,93	84,44	83,94	84,38	83,63	84,33	83,58	84,27	83,04	84,21	82,89	84,16	83,08	84,10	83,16	84,05	83,17	83,94	82,49	83,93	82,95	83,88	83,02	83,82	82,67	83,77	83,10	83,77	82,79	83,65	82,97	83,66	82,98	83,54	83,02	83,49	82,85	83,37	82,76	83,28	82,53	83,16	82,67	83,34	81,92	82,75	82,26	82,59	82,06	82,47	81,69	82,23	81,45	82,03	81,07	81,82	80,72	81,59	80,47	81,35	80,78	81,10	81,86	80,84	83,06	80,57	79,93	80,28	79,65	79,28	79,63	79,67	79,43	79,44	78,90	79,07	78,67	78,66	78,03	78,29	77,17	77,92	77,18	77,53	76,38	77,13	76,59	76,72	75,75	76,29	75,07	75,84	74,82	75,44	74,95	74,94	73,39	74,47	72,84	73,88	72,52	73,48	71,89	72,97	71,37	72,44	70,63	71,97	70,04	71,35	69,42	70,79	68,76	70,22	66,23	69,63

OVERBYGN.T.																	122 CM	

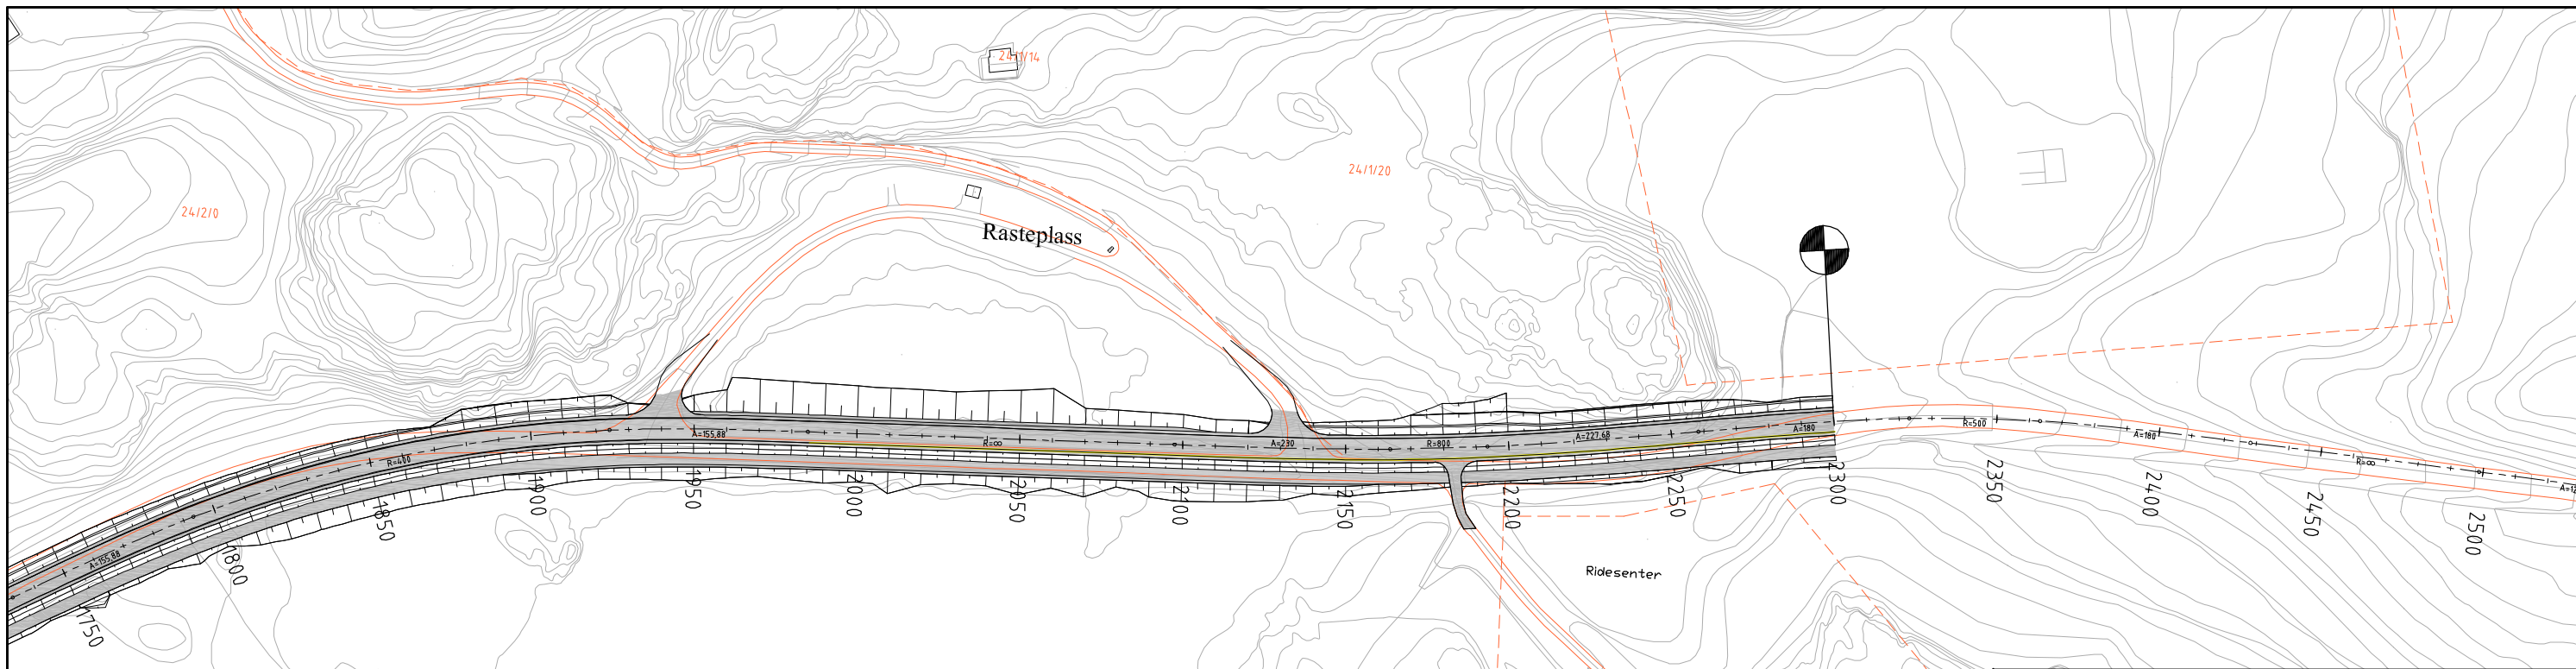

P:\20EV00105R\_00002\Plandata\Tegning\Tema IT\_Geometri\Tema IT\_A.dwg, C104 - linje 11000, 02.03.2012 15:14:13


		Arkivref.	
E105 Bjørnheim - Storskog Parsell 1A Bjørnheim - Ternevatn Plan og profiltegning		Tegningsdato	02.03.2012
<b>REGULERINGSPLAN</b>		Besliller	Region nord
Utarbeidet av Bjørne		Prosjektnummer	501524
Kontrollert av		PROF-nummer	20EV00105R_00002
Godkjent av		Arkivreferanse	
Konsulentarkiv		Byggeværksnummer	
Målestokk A3		Målestokk A3	1:2000/1:400
Tegningsnummer / revisjonsbokstav		Tegningsnummer / revisjonsbokstav	C104

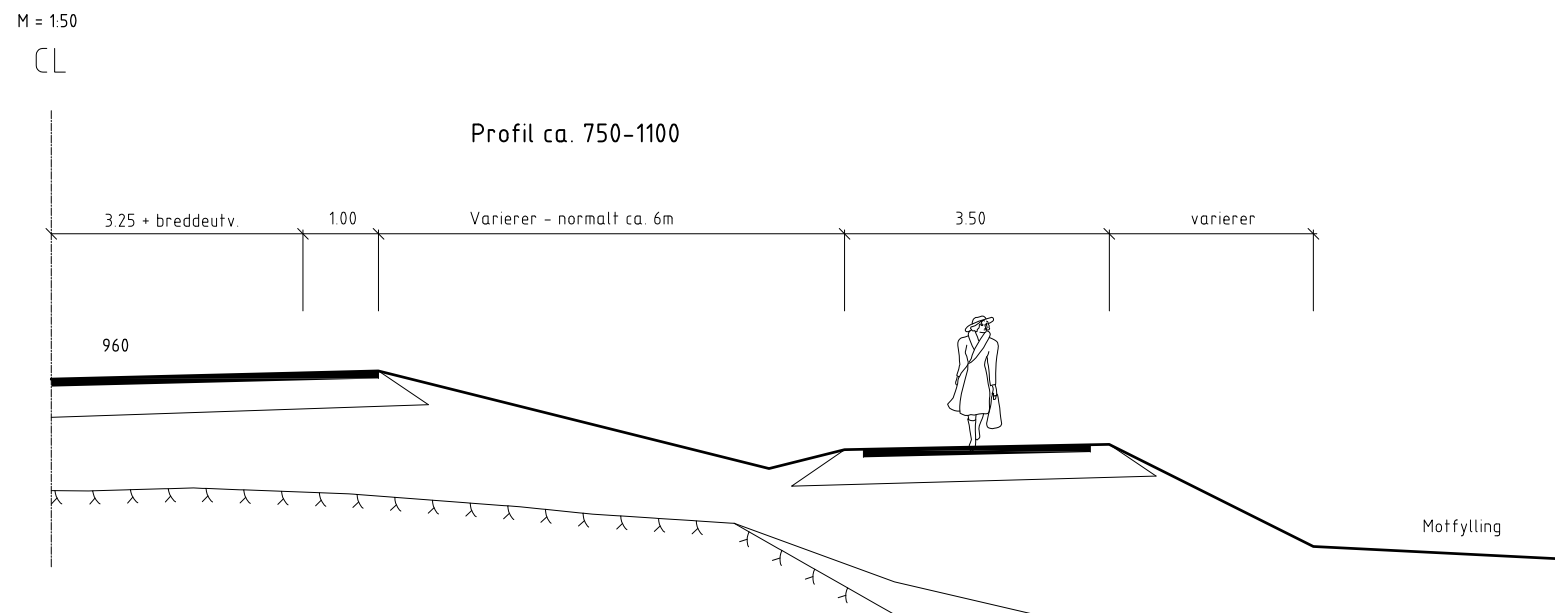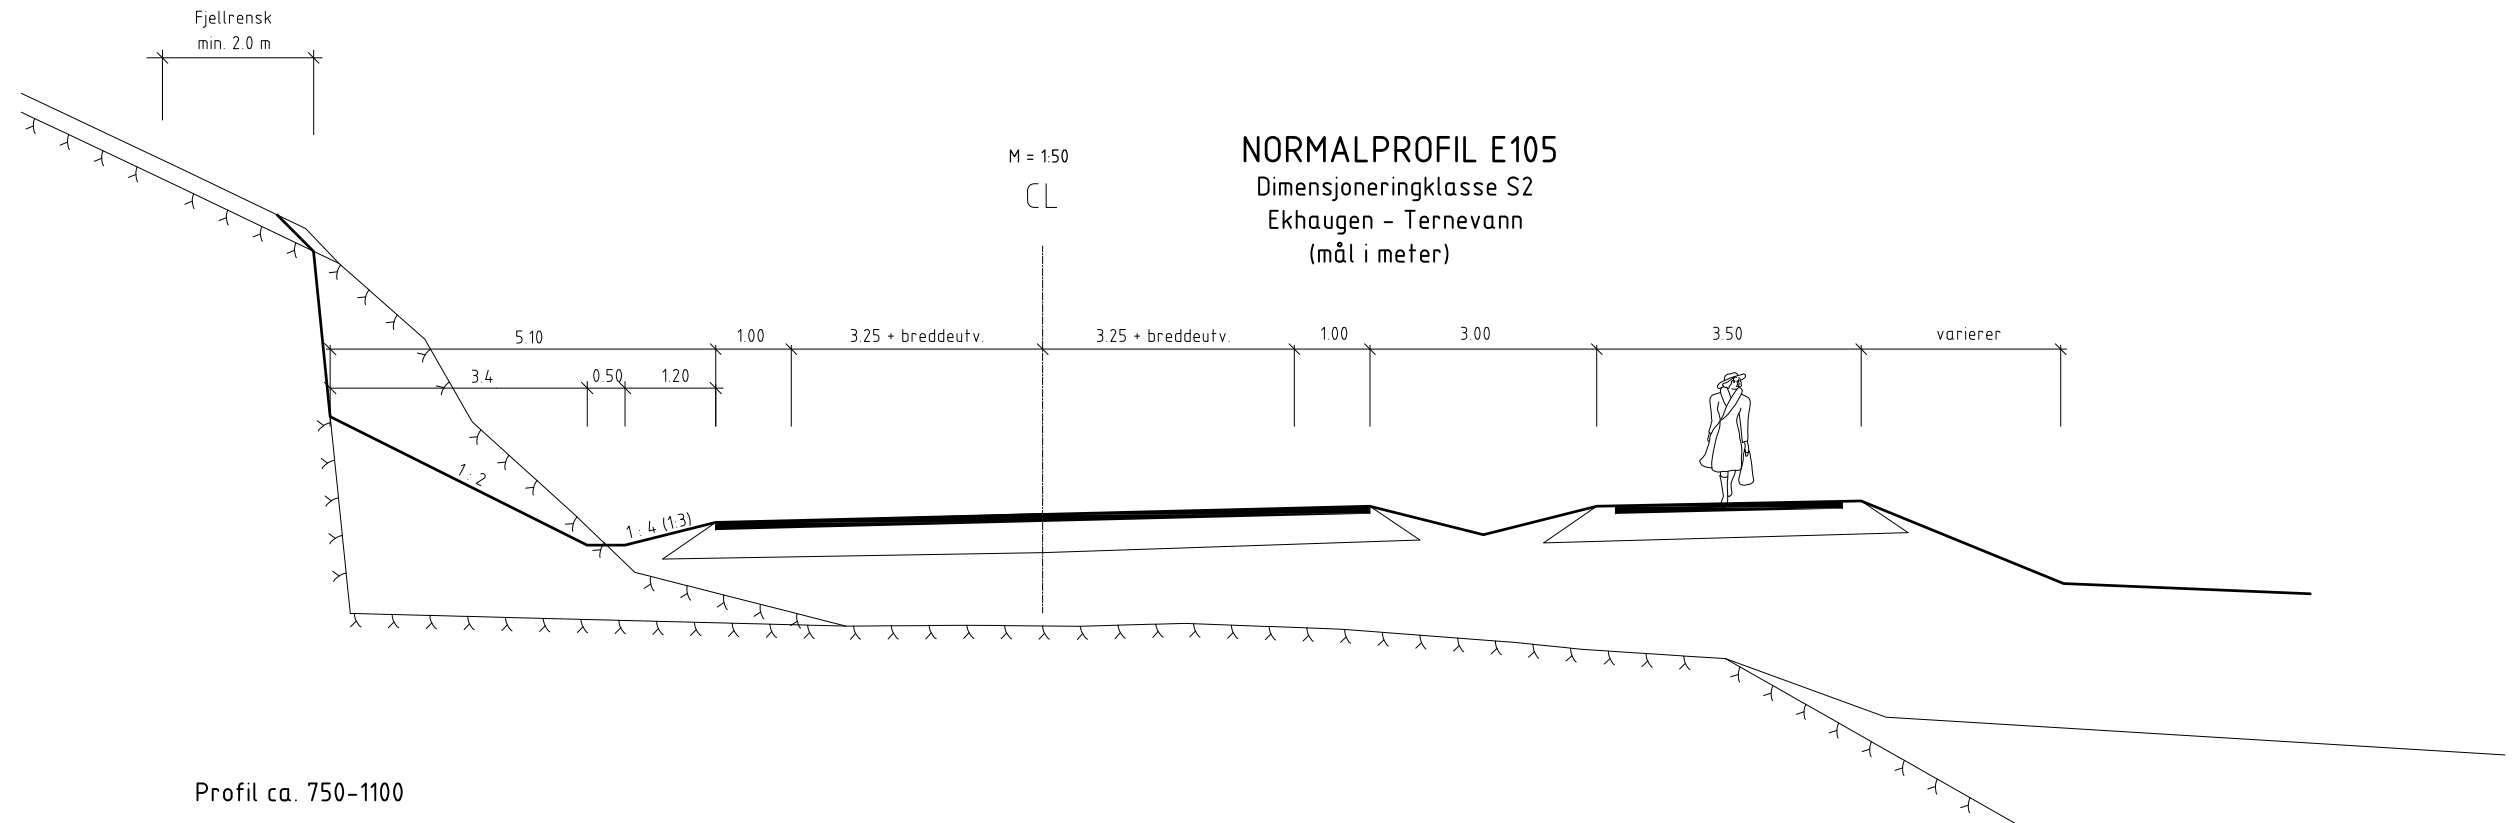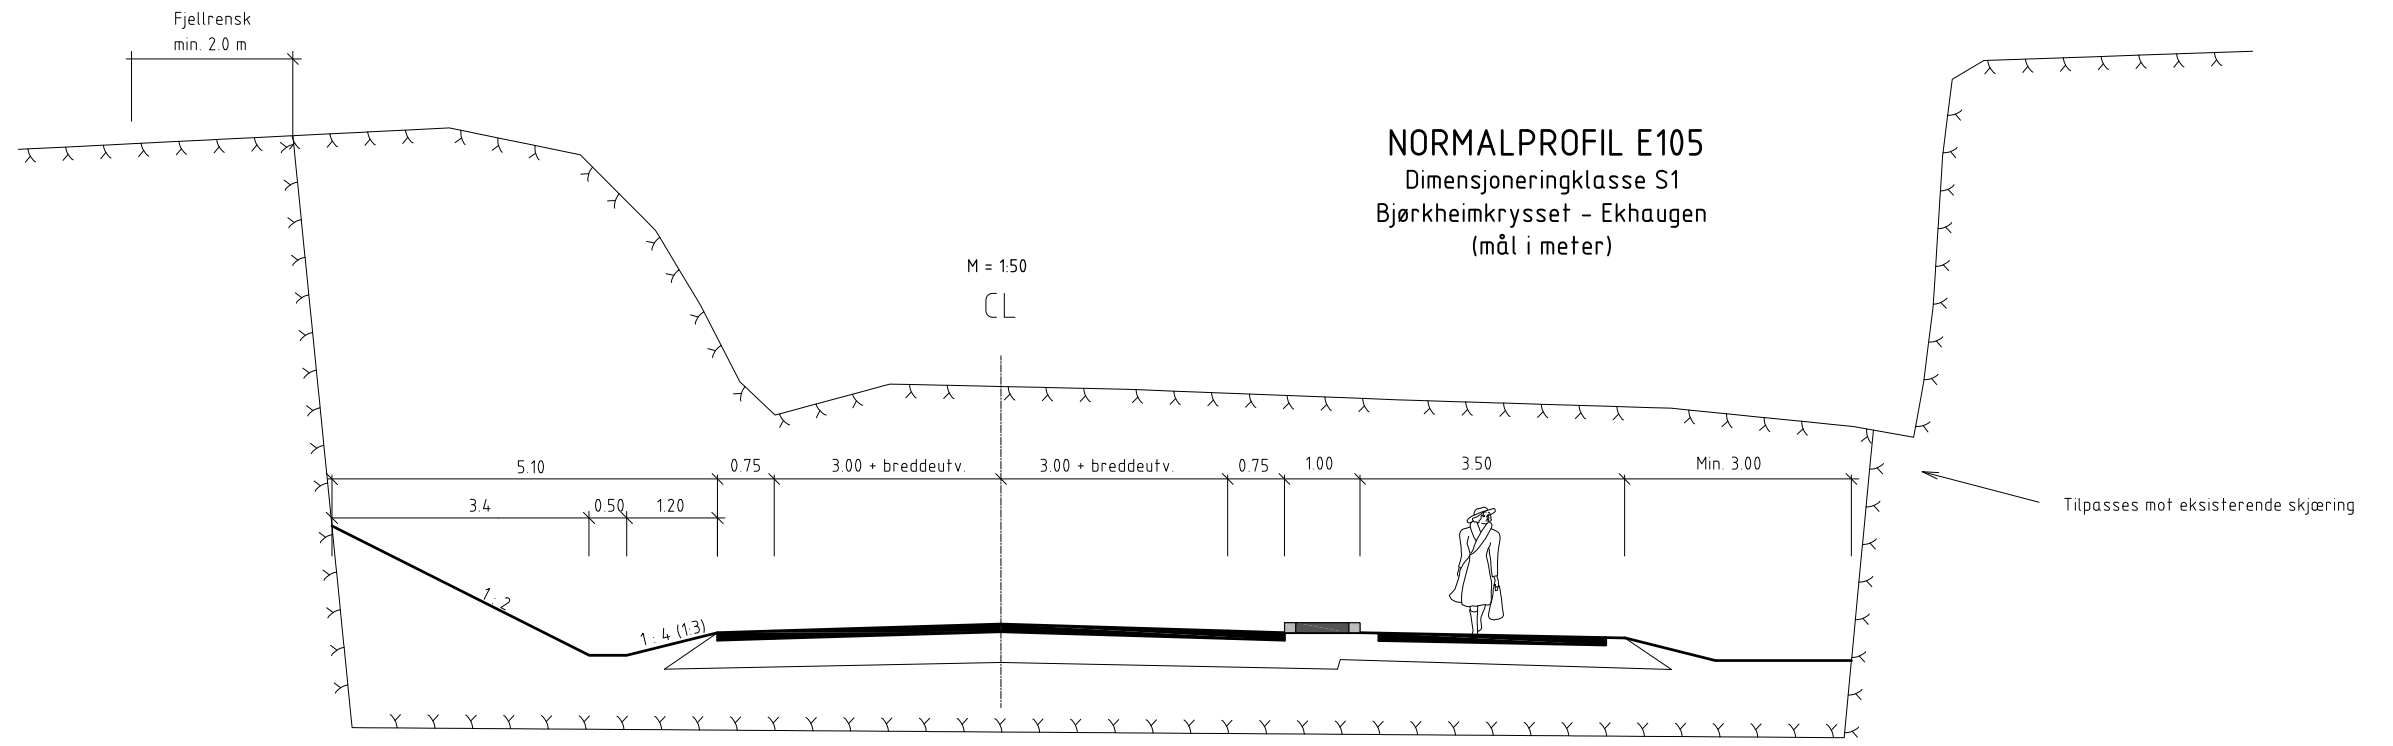

Revisjon	Revisjonen gjelder	Utarb	Kontr	Godkjent	Rev. dato
		Arkivref.			
		Tegningsdato		02.03.2012	
		Bestiller		Region nord	
		Produisert av			
		Statens vegvesen Region Nord			
		Prosjektnummer		501524	
		PROF-nummer		20EV00105R_00002	
		Byggeværksnummer			
		Målestokk A3		1:2000/1:400	
Utarbeidet av		Kontrollert av		Godkjent av	
Bjørne				Konsulentarkiv	
		Tegningsnummer /		revisjonsboksstav	
				F101	

P:\20EV\00105R\_00002\Plantdata\Tegning\Tema\F102.dwg\_Layout\_02.03.2012\_15:17:45

**NORMALPROFIL E6**  
 Dimensjoneringsklasse S2  
 (mål i meter)  
 M = 1:50

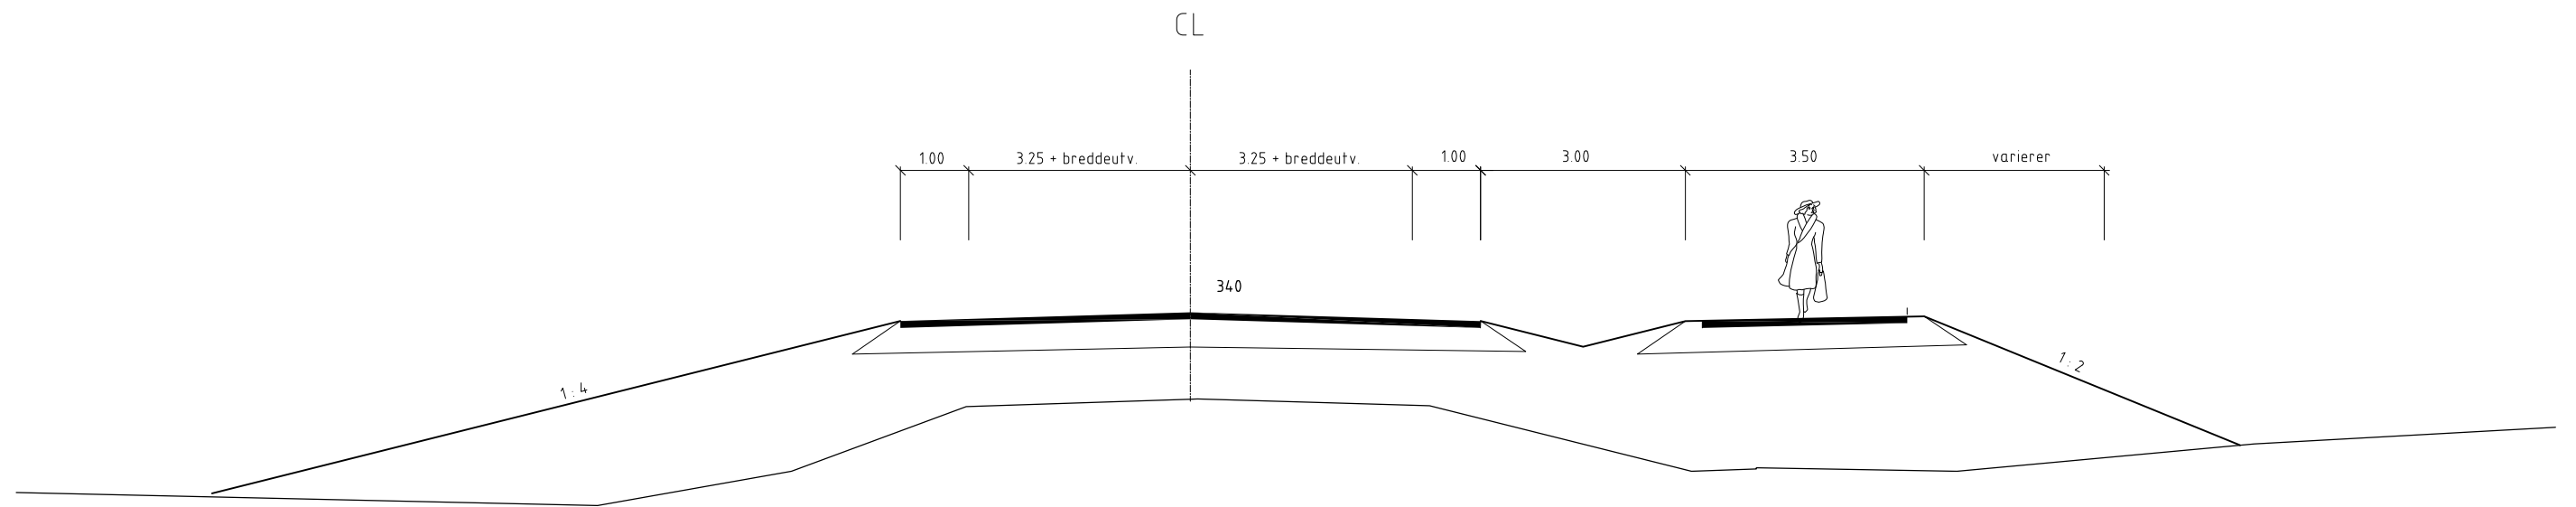

Revisjon	Revisjonen gjelder	Utarb	Kontr	Godkjent	Rev. dato
		Arkivref.			
		Tegningsdato	02.03.2012		
		Bestiller			
		Produsert av	Region nord		
		E105 Bjørkheim - Storskog			
		Parsell 1A Bjørkheim - Ternevann			
		Normalprofil			
		REGULERINGSPLAN			
		Målestokk A3	1:2000\1:400		
Utarbeidet av	Kontrollert av	Godkjent av	Konsulentarkiv	Tegningsnummer /	revisjonsboksstav
Bjorne				F102	